



План первого этажа

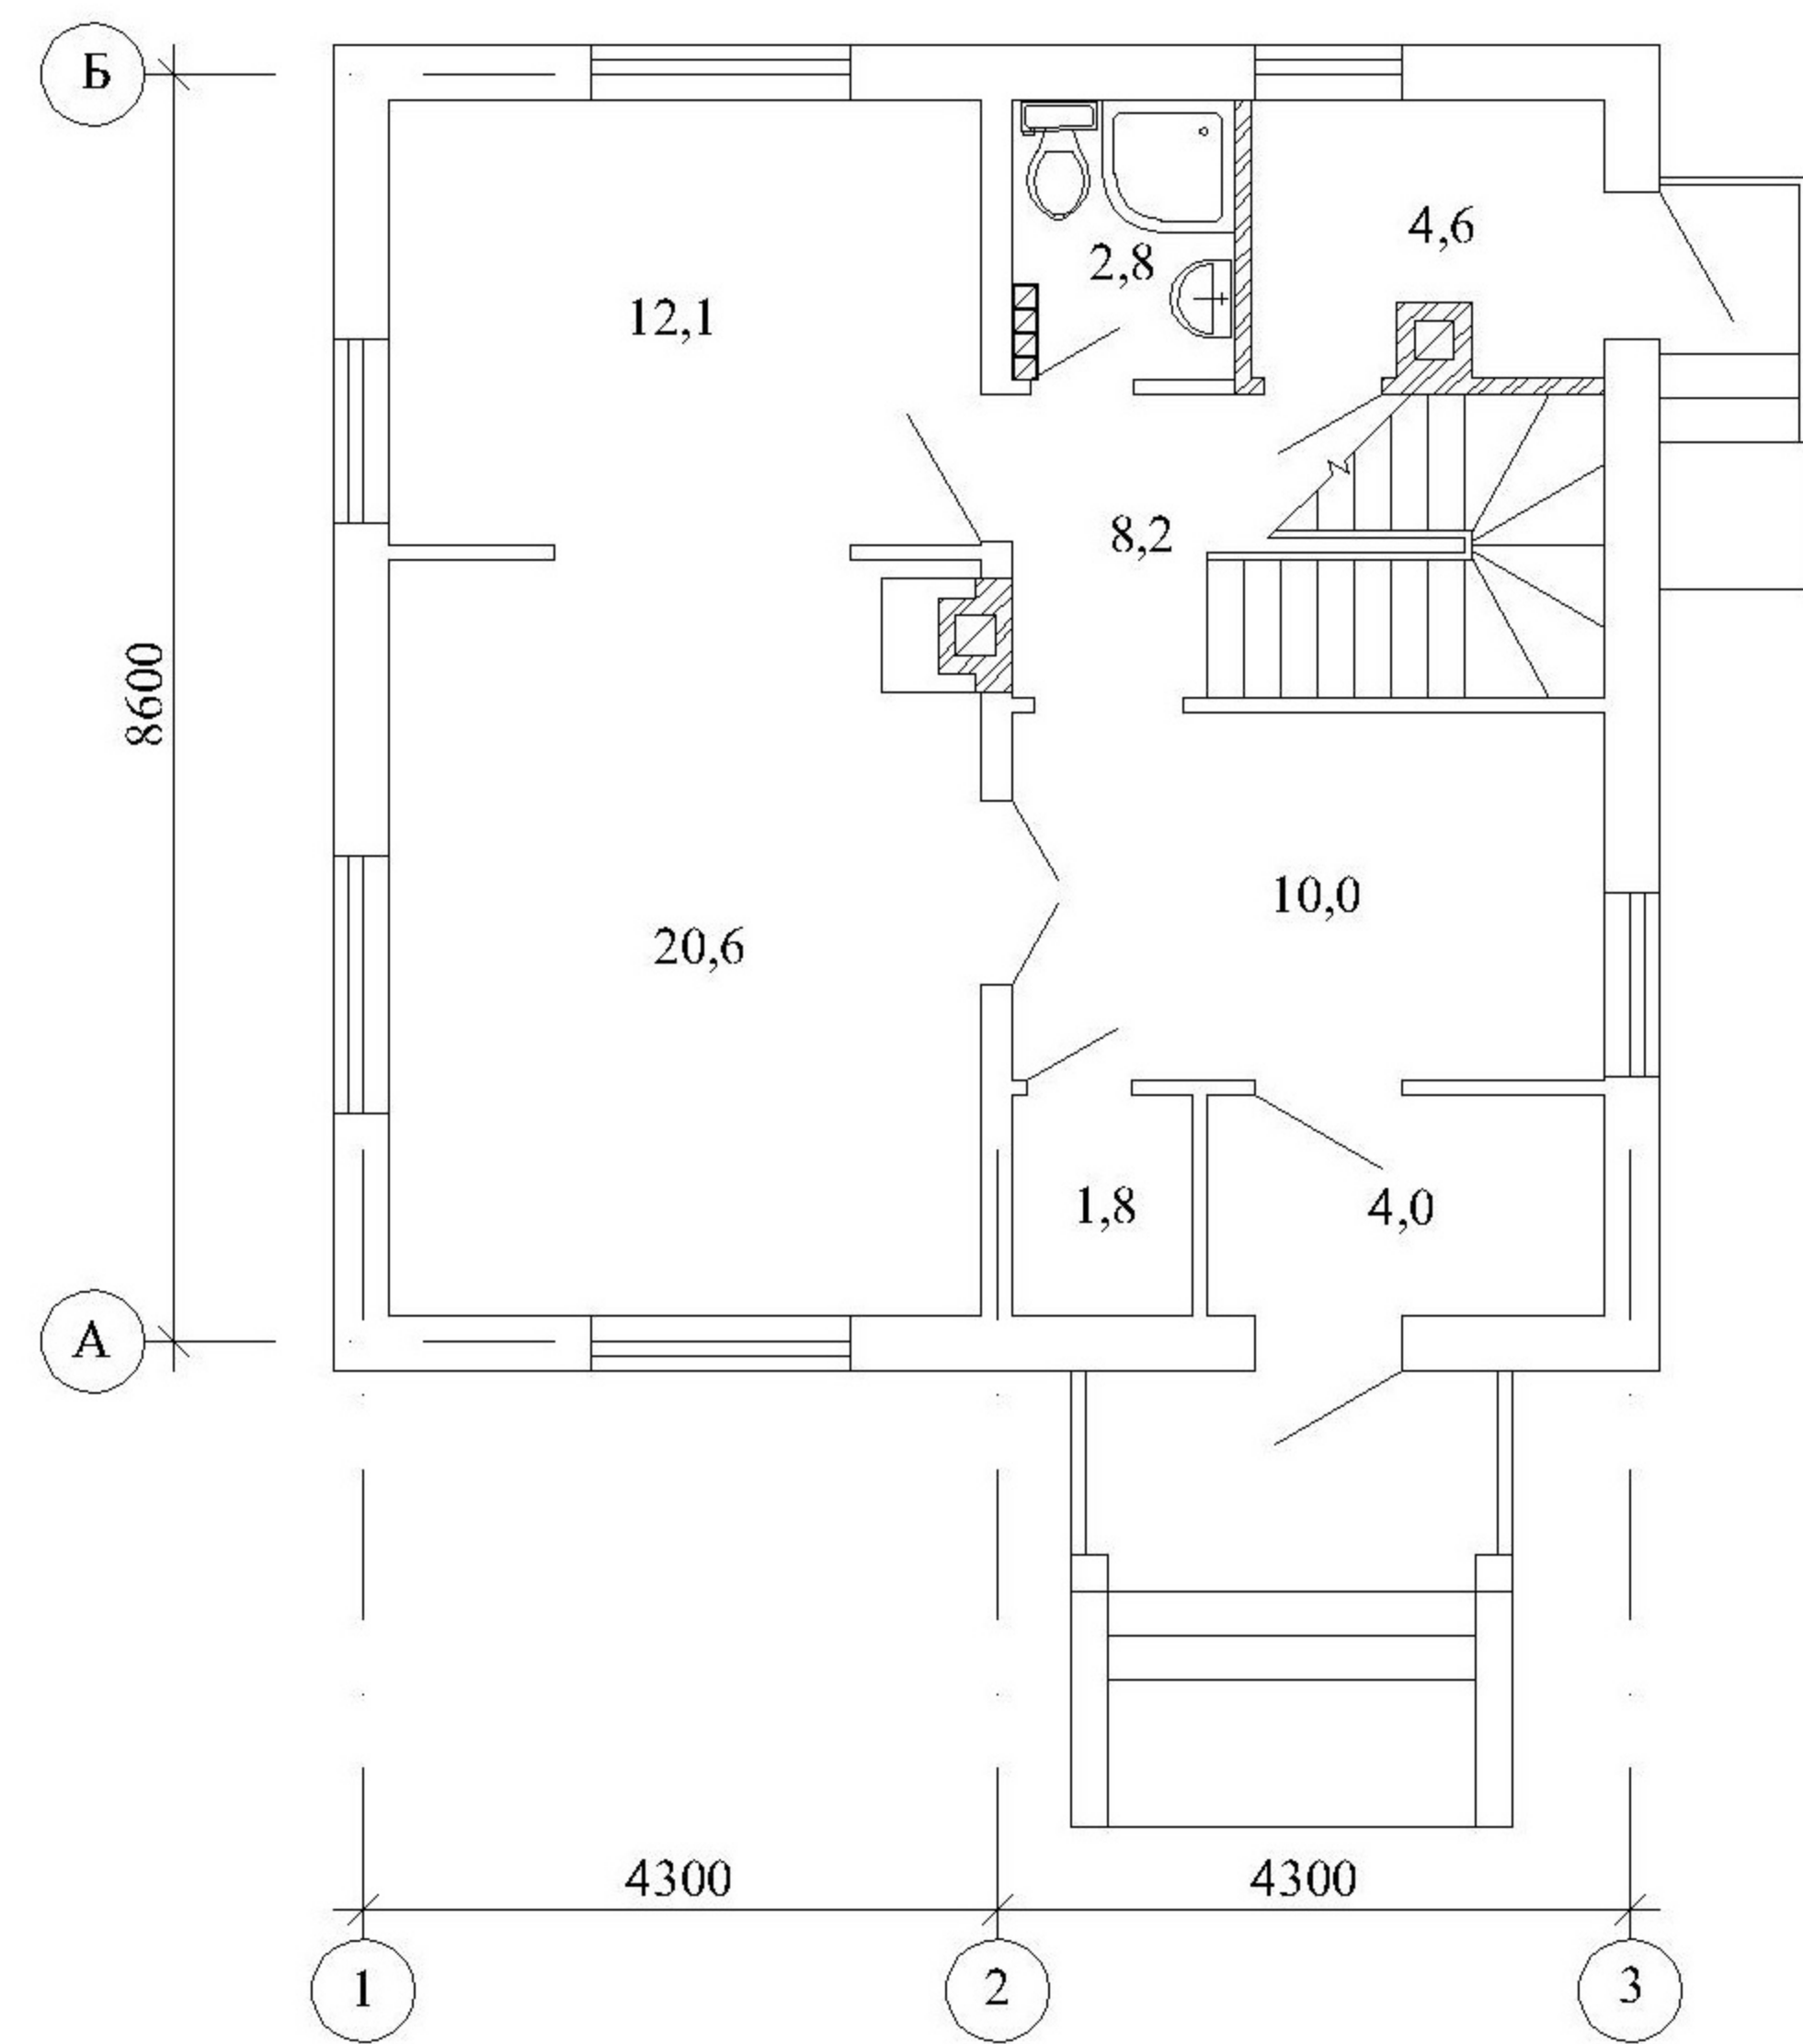

План второго этажа

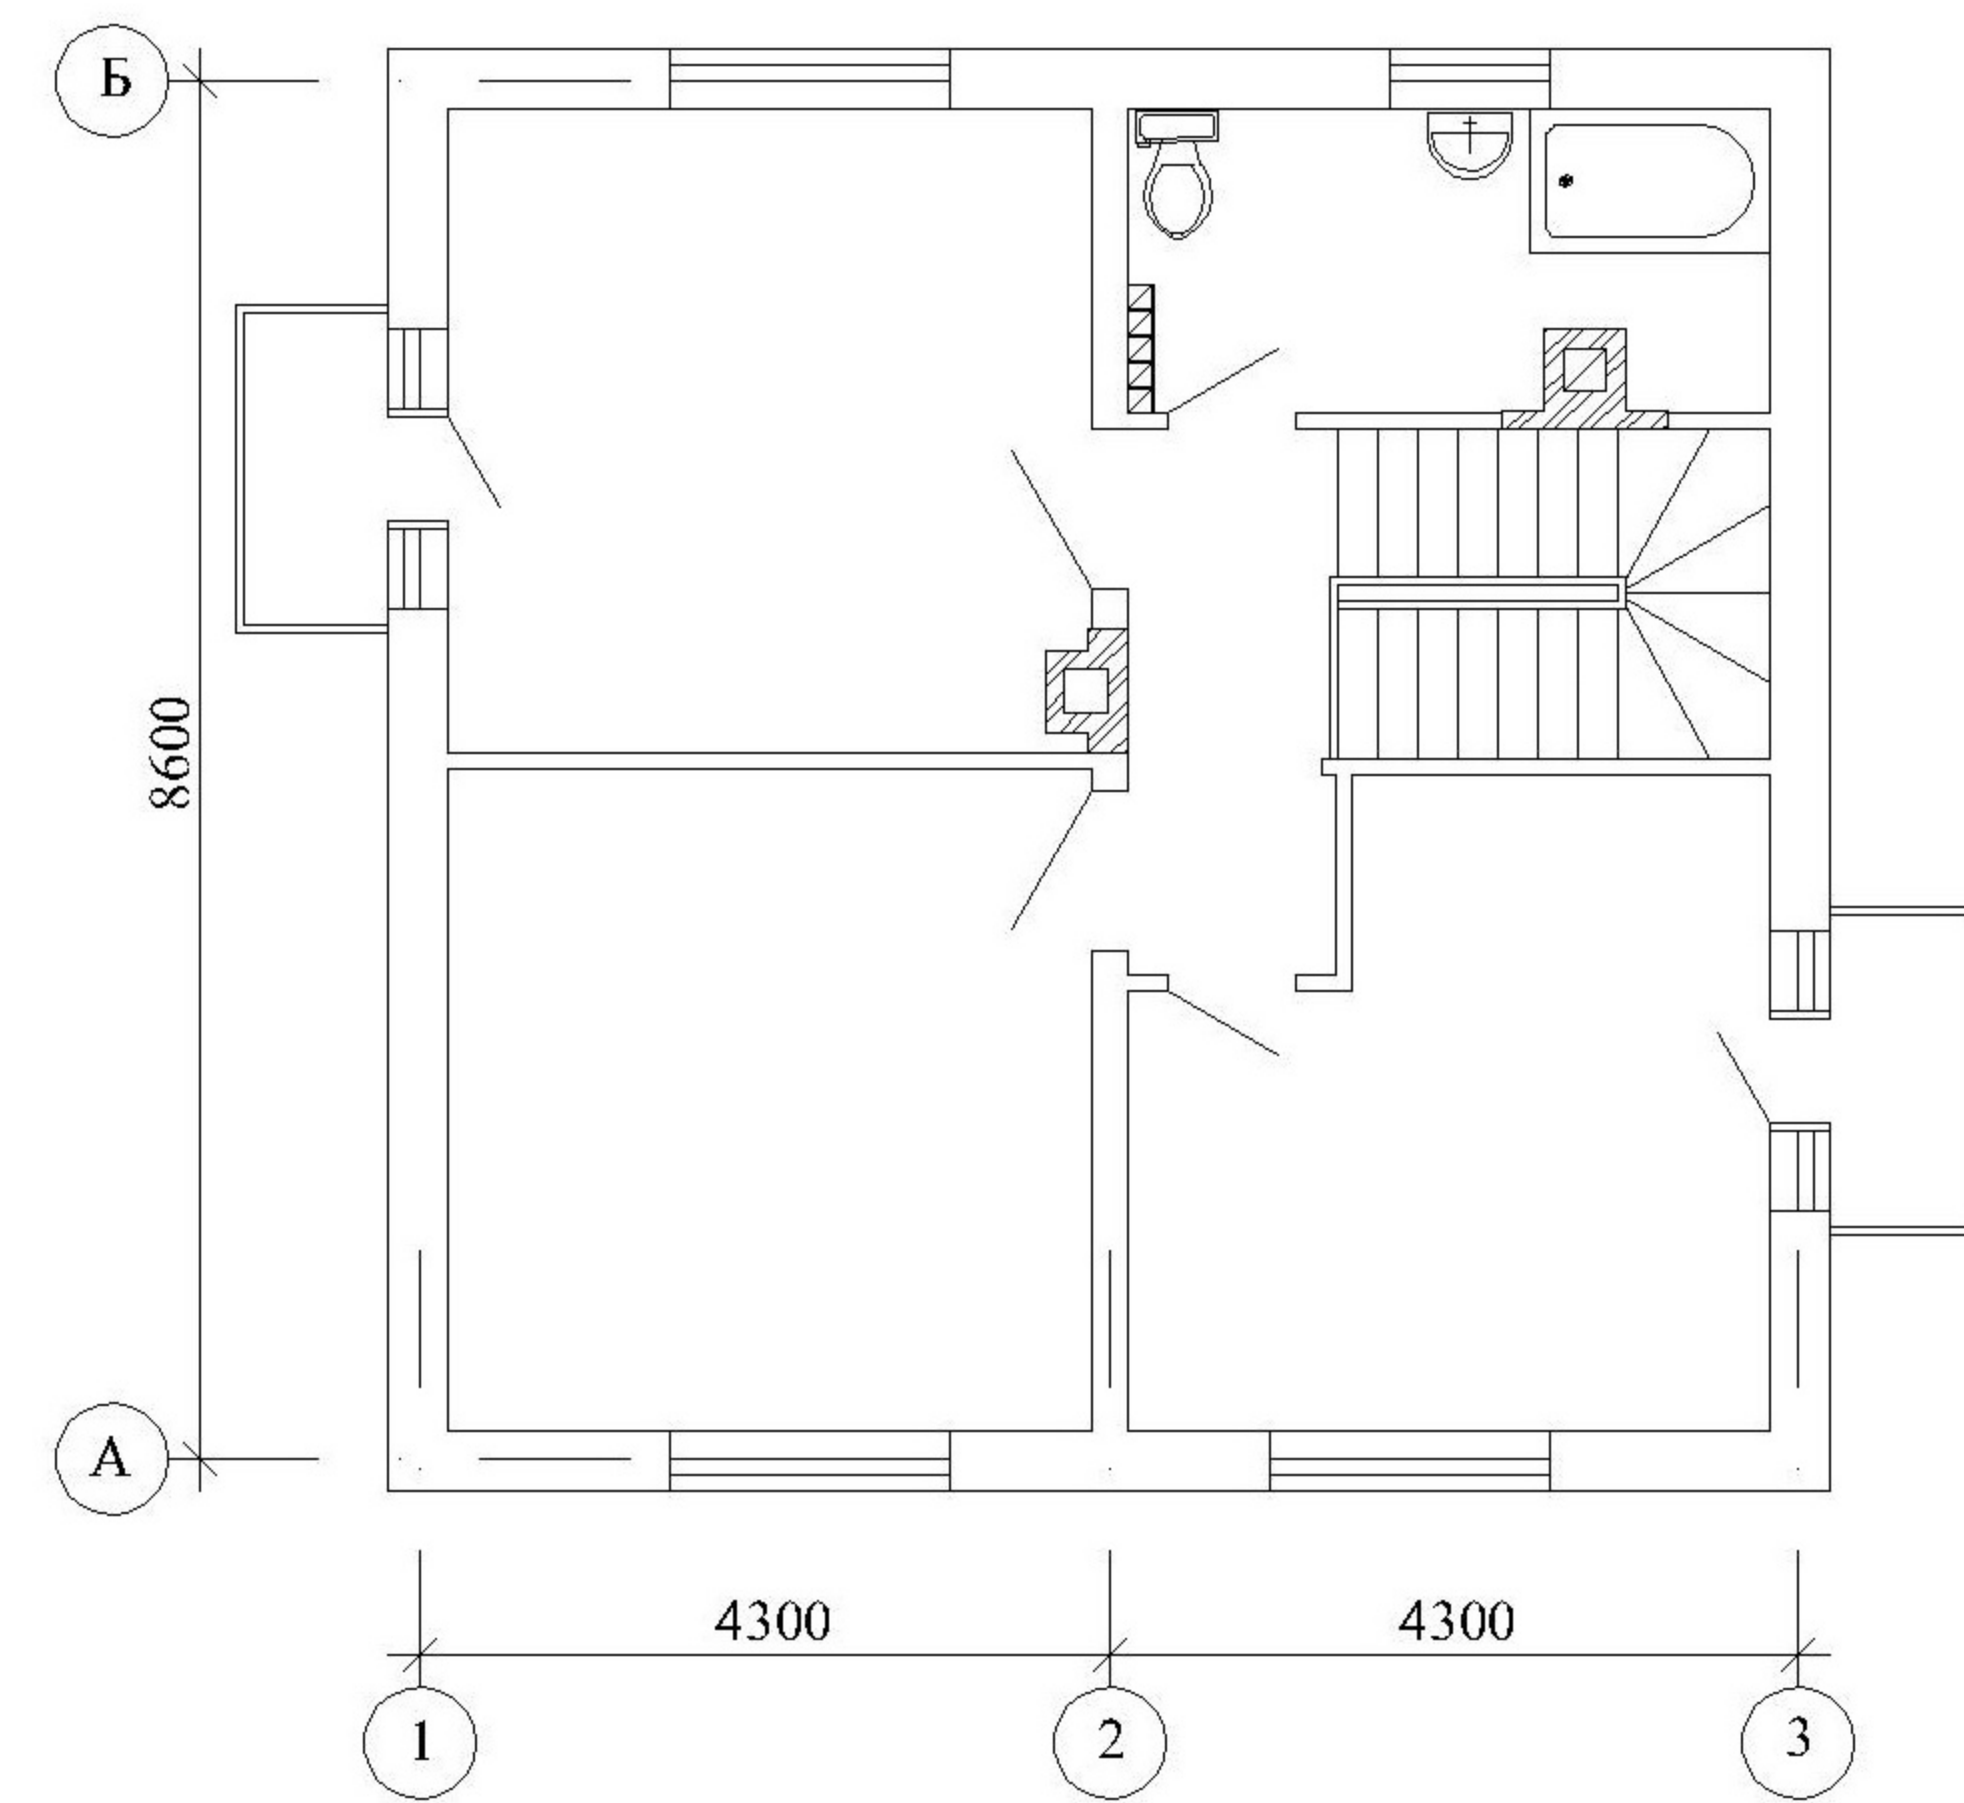

Расход блоков Durisol:

DSs 37,5/14 N	=1150
DSs 37,5/14 U	=184
DSs 37,5/14 EA	=80
DSs 37,5/14 U/2	=192
DM 22/15 N	=253
DM 22/15 U	=48
DM 22/15 U/2	=96

Расход блоков Durisol:

DSs 30/12 N	=1150
DSs 30/12 U	=184
DSs 30/12 EA	=80
DSs 30/12 U/2	=192
DM 22/15 N	=253
DM 22/15 U	=48
DM 22/15 U/2	=96

ИТОГО:

516 960 руб.

456 560 руб.

ТЕХНИКО-ЭКОНОМИЧЕСКИЕ ПОКАЗАТЕЛИ:

Площадь застройки.....	81,0м ²
Общая площадь.....	128,9м ²
Жилая площадь.....	67,8м ²
Строительный объем.....	533,0м ³

шифр 8-Д-Д-Сн - 09

ЗАО
"ПроектЭнергоСтрой"

ГИП Васильева Светлана Павловна тел. 420 - 68 - 04