



ПЛАН ПЕРВОГО ЭТАЖА

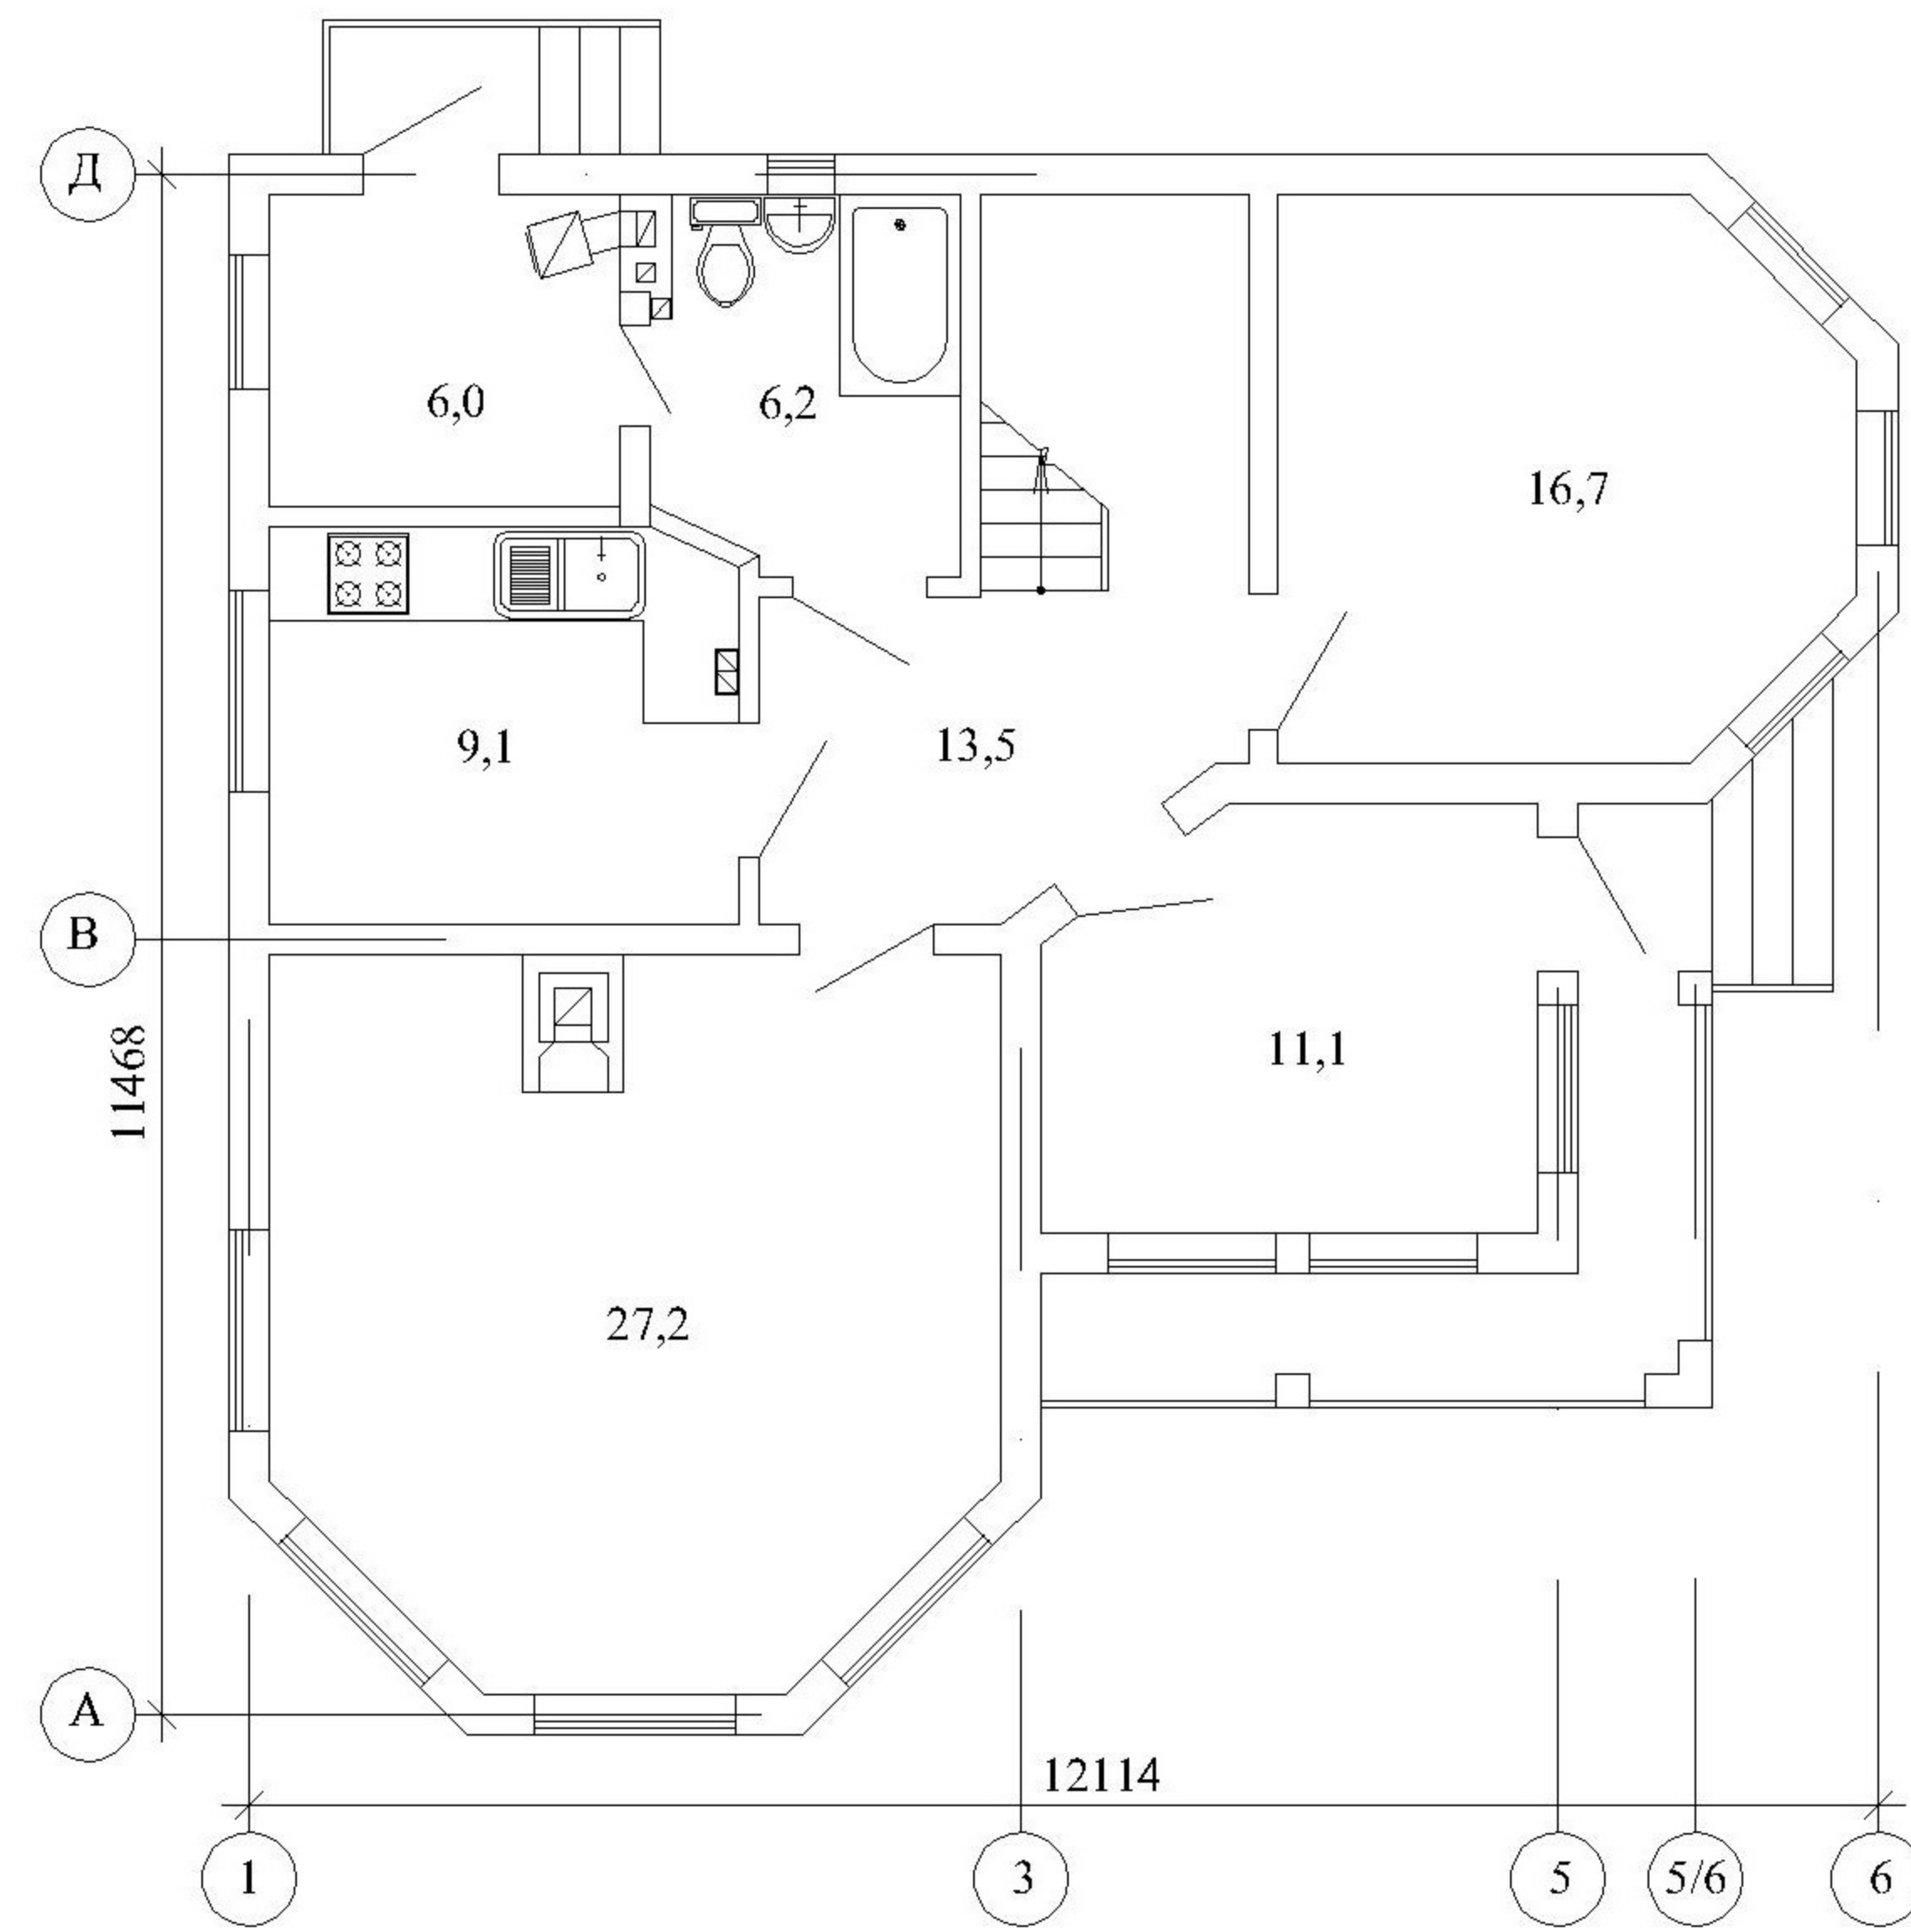


ФАСАД 1-6




ФАСАД Д-А

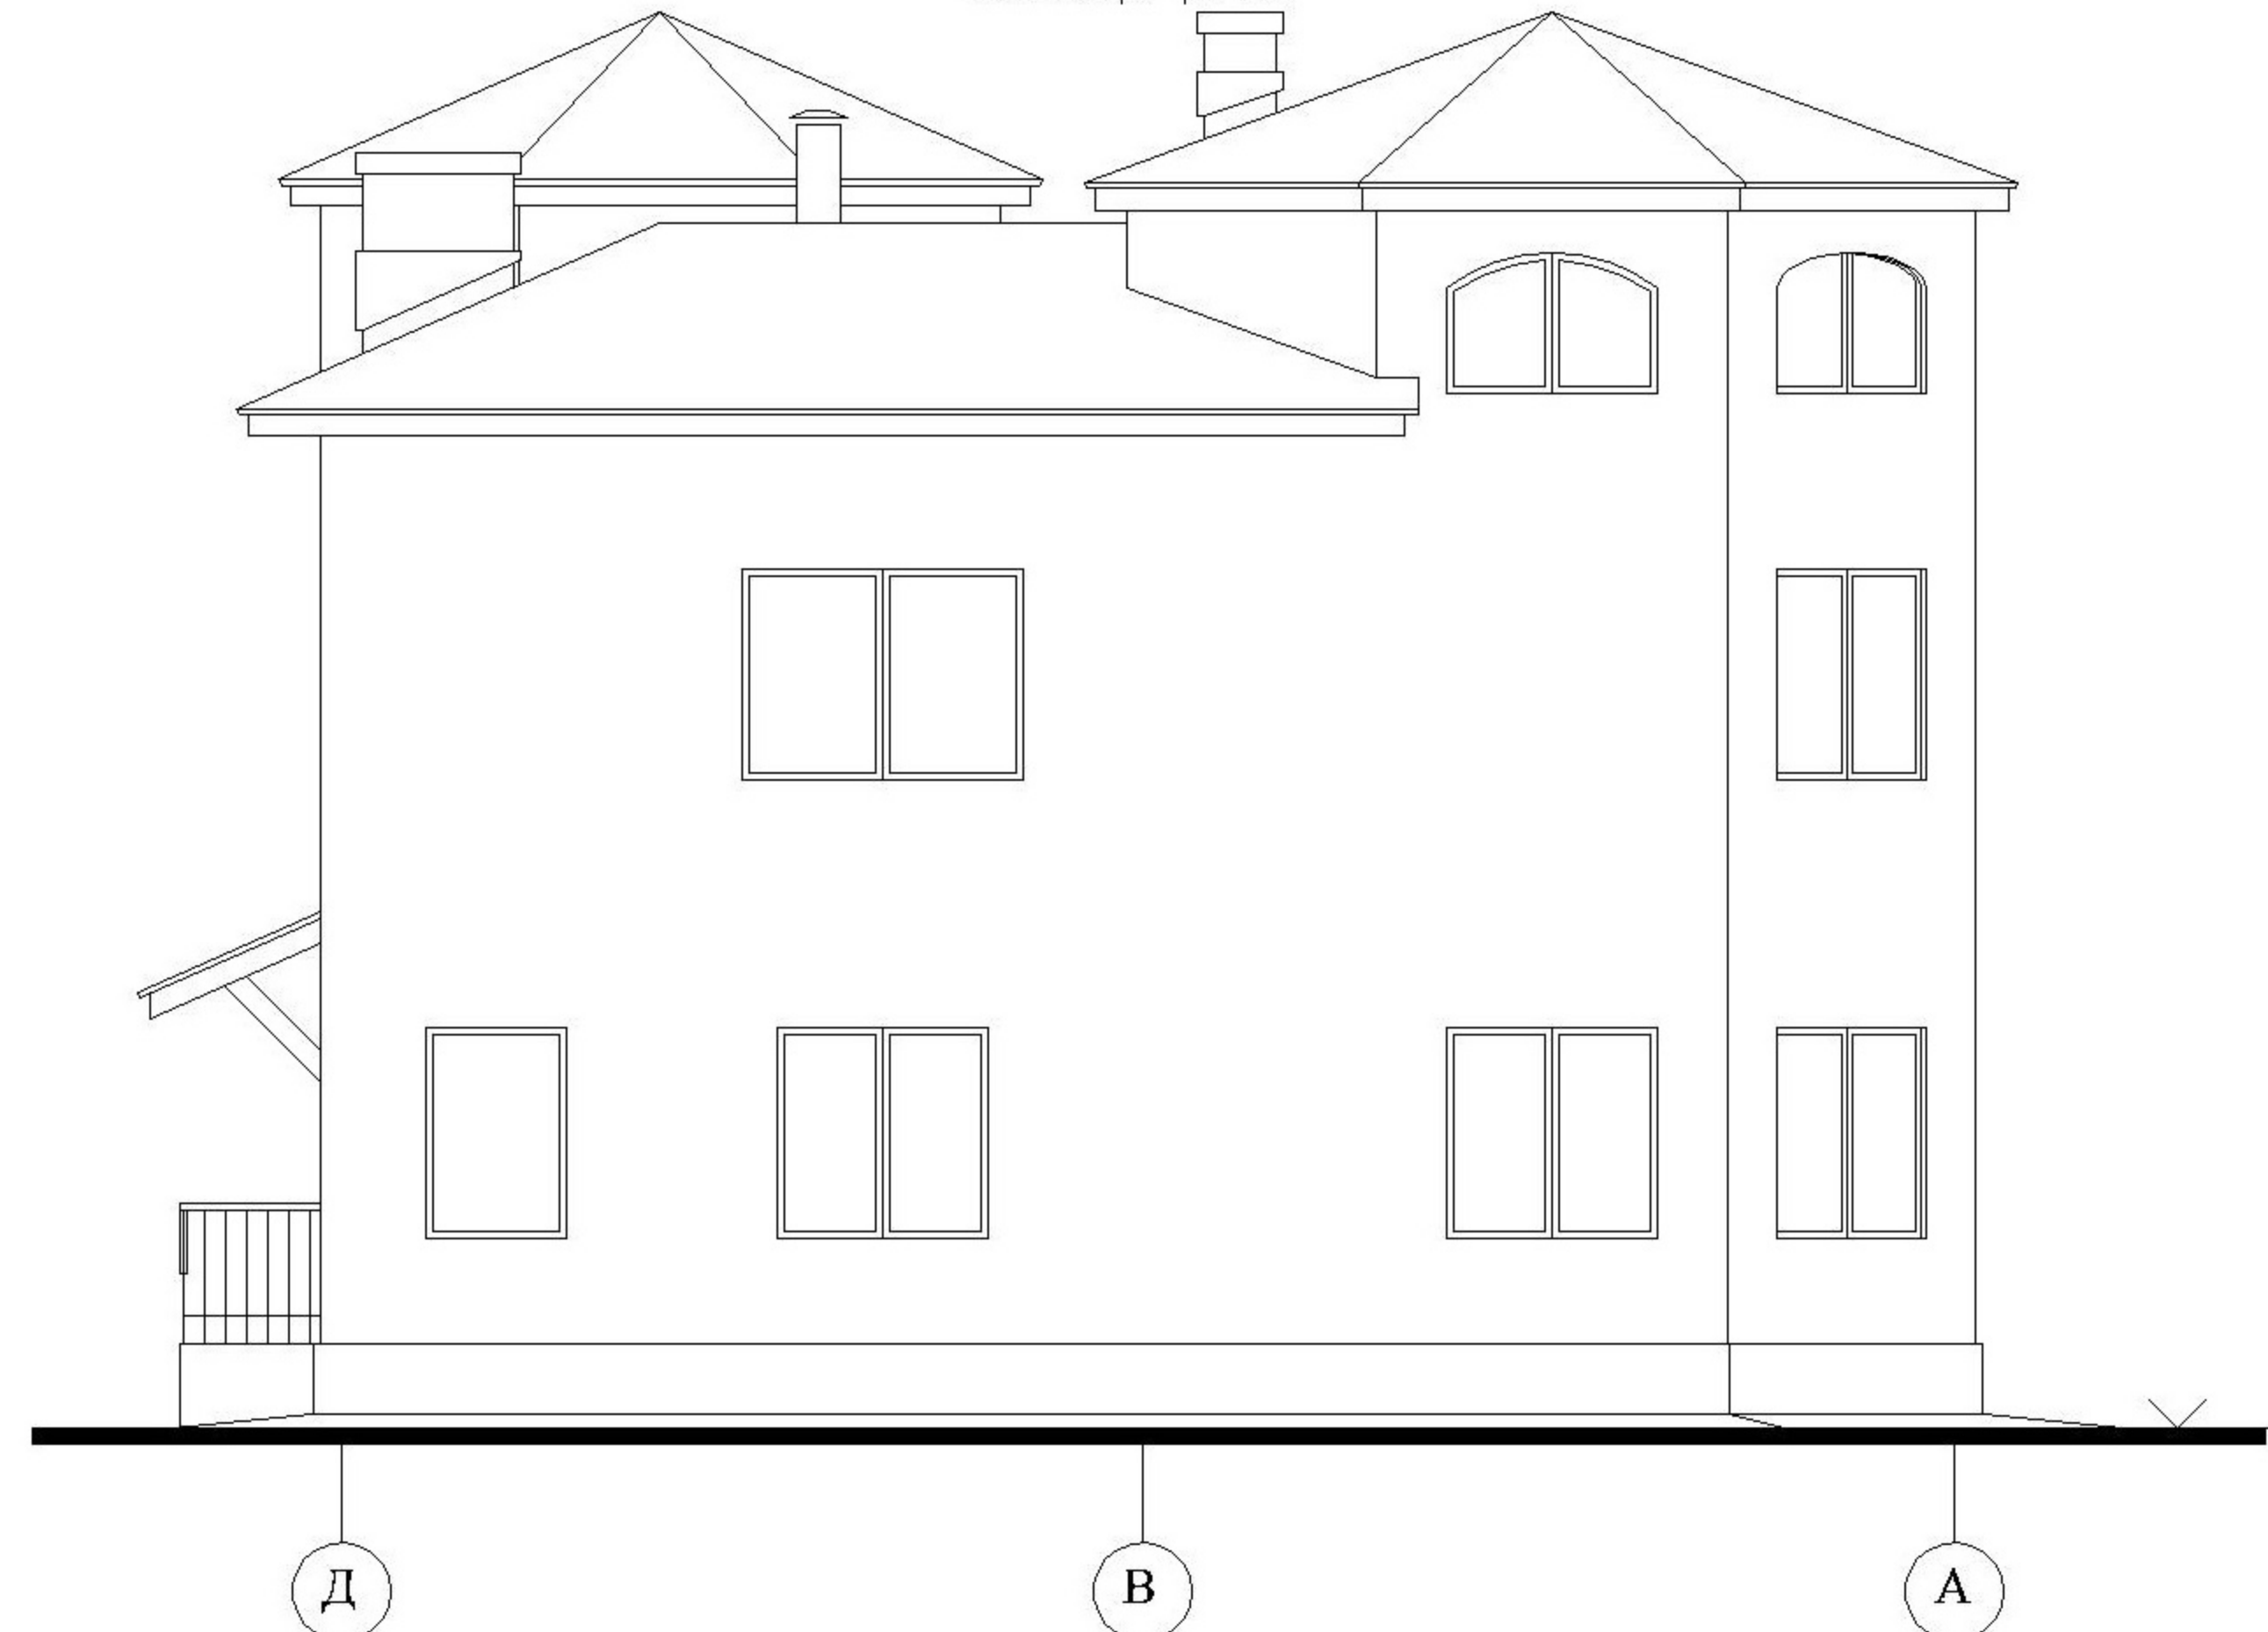


ПЛАН ВТОРОГО ЭТАЖА

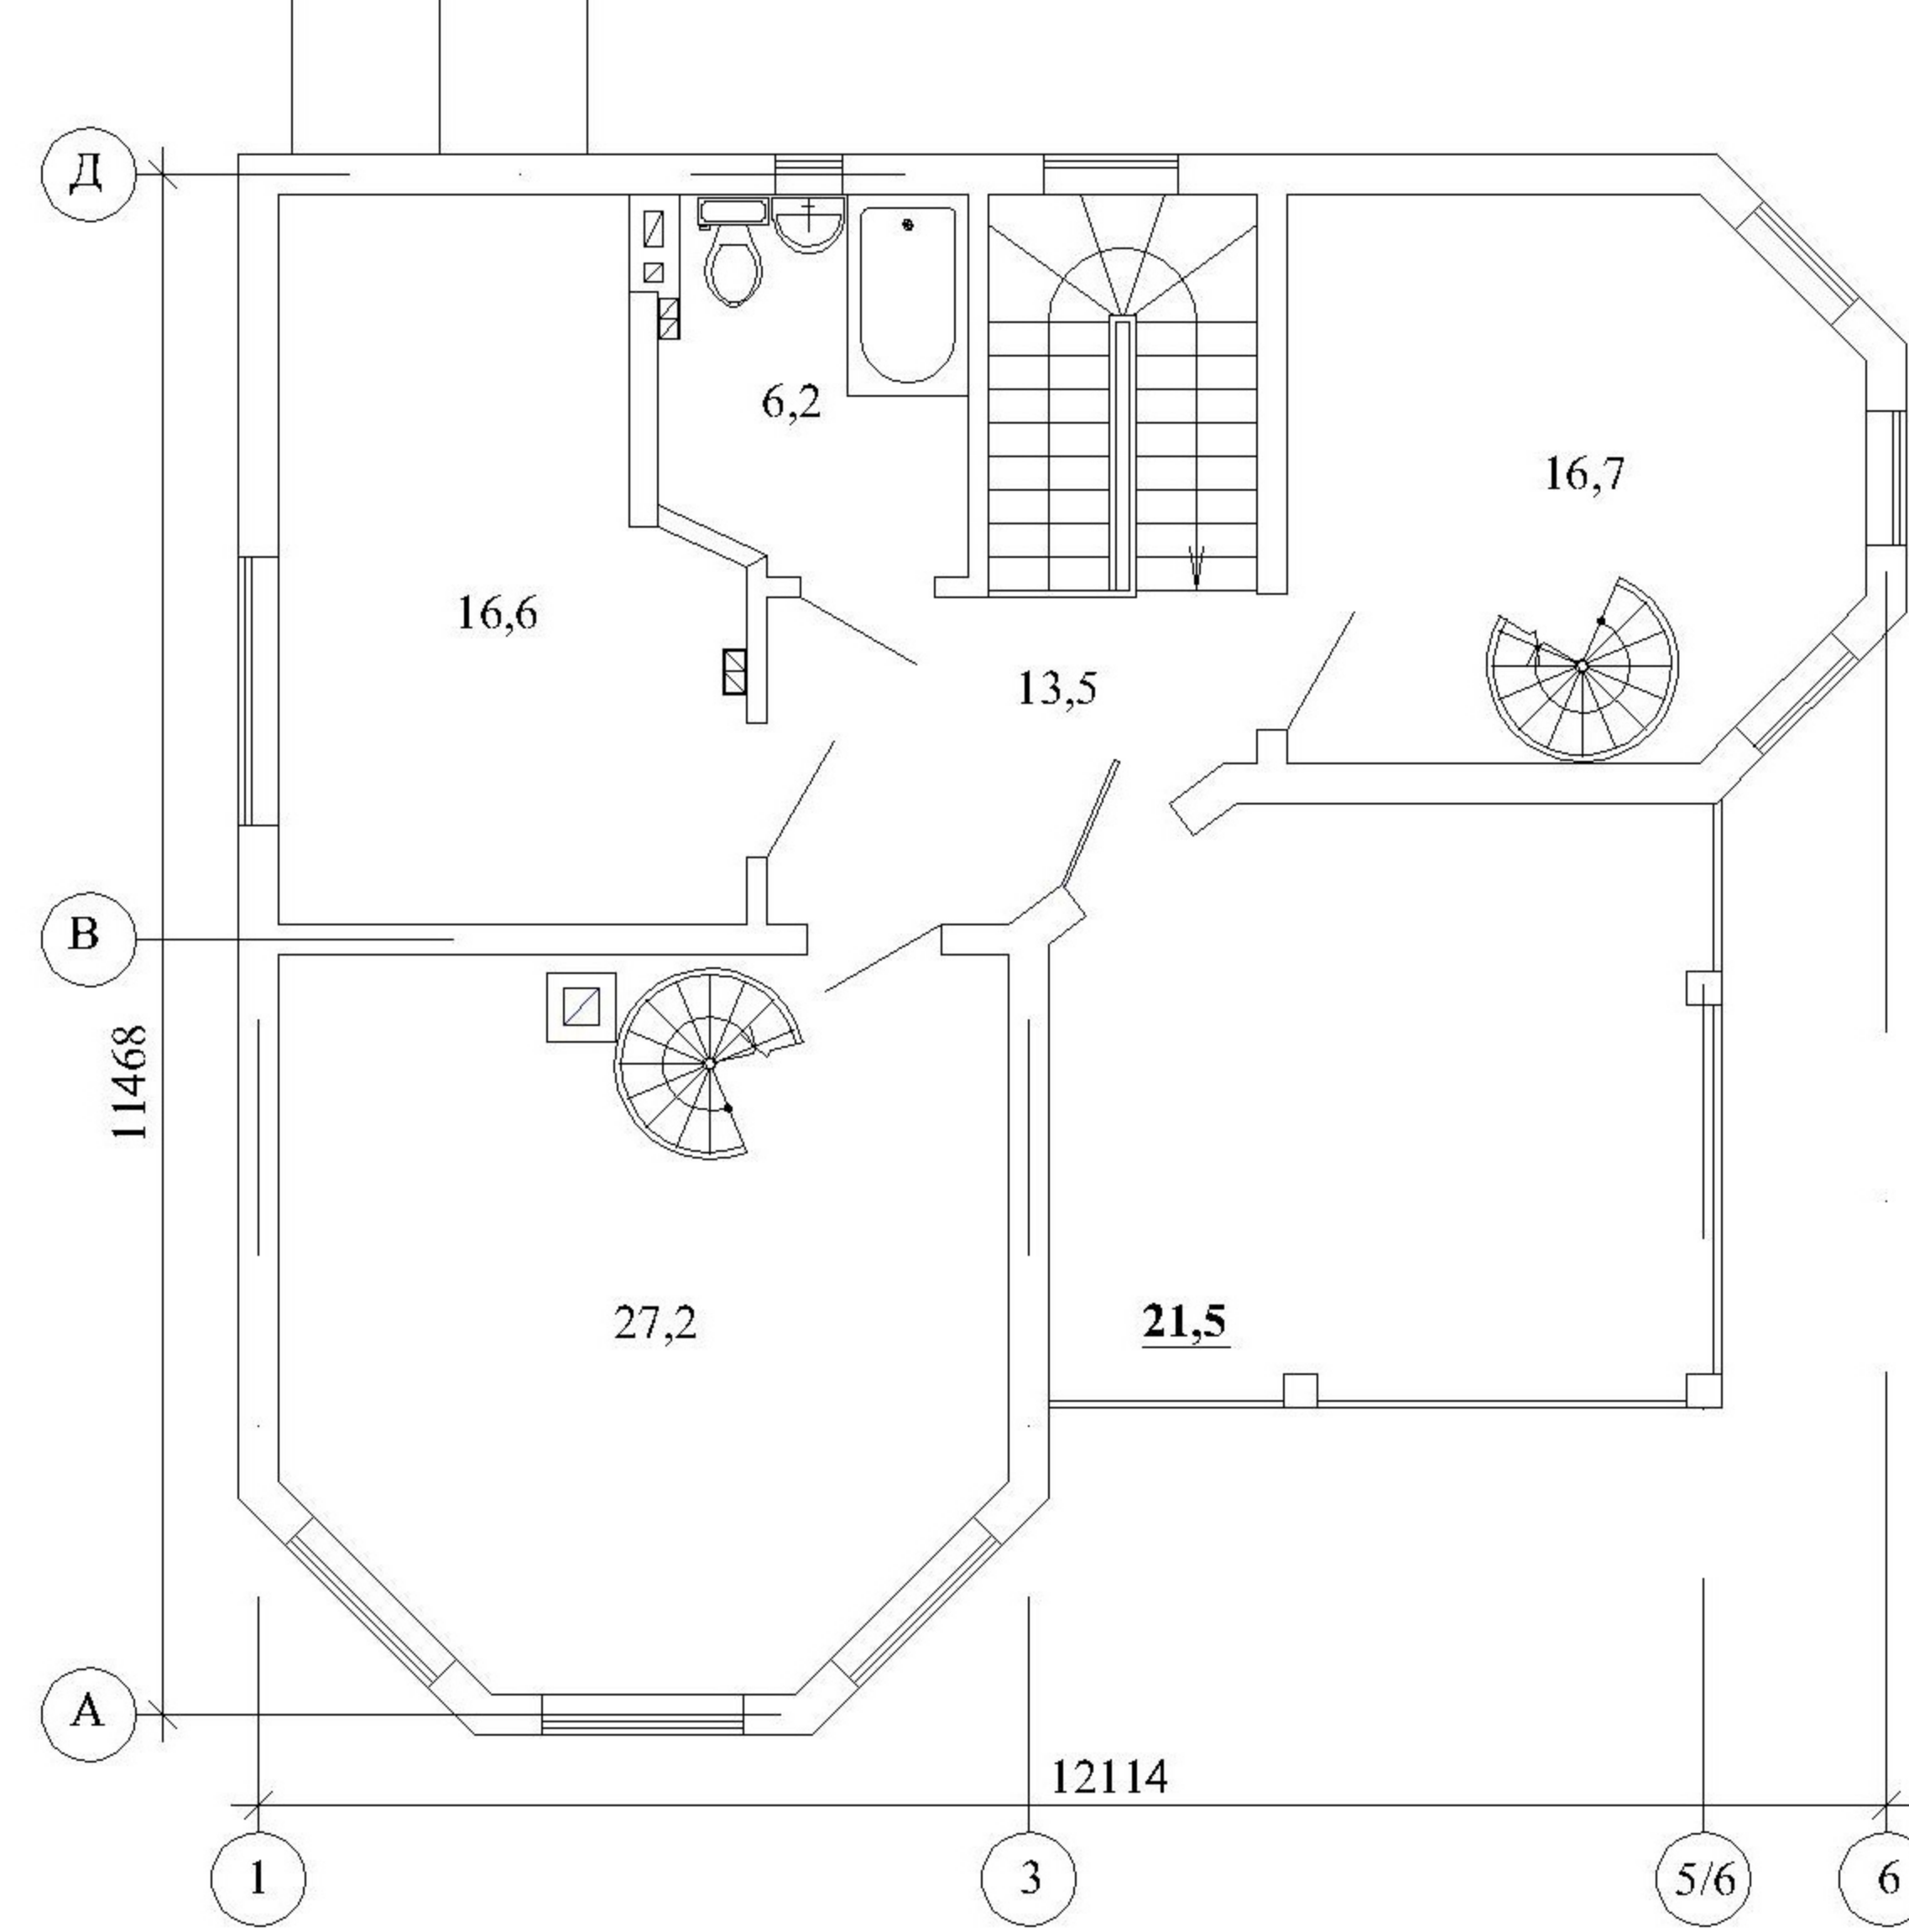


ФАСАД А-Д

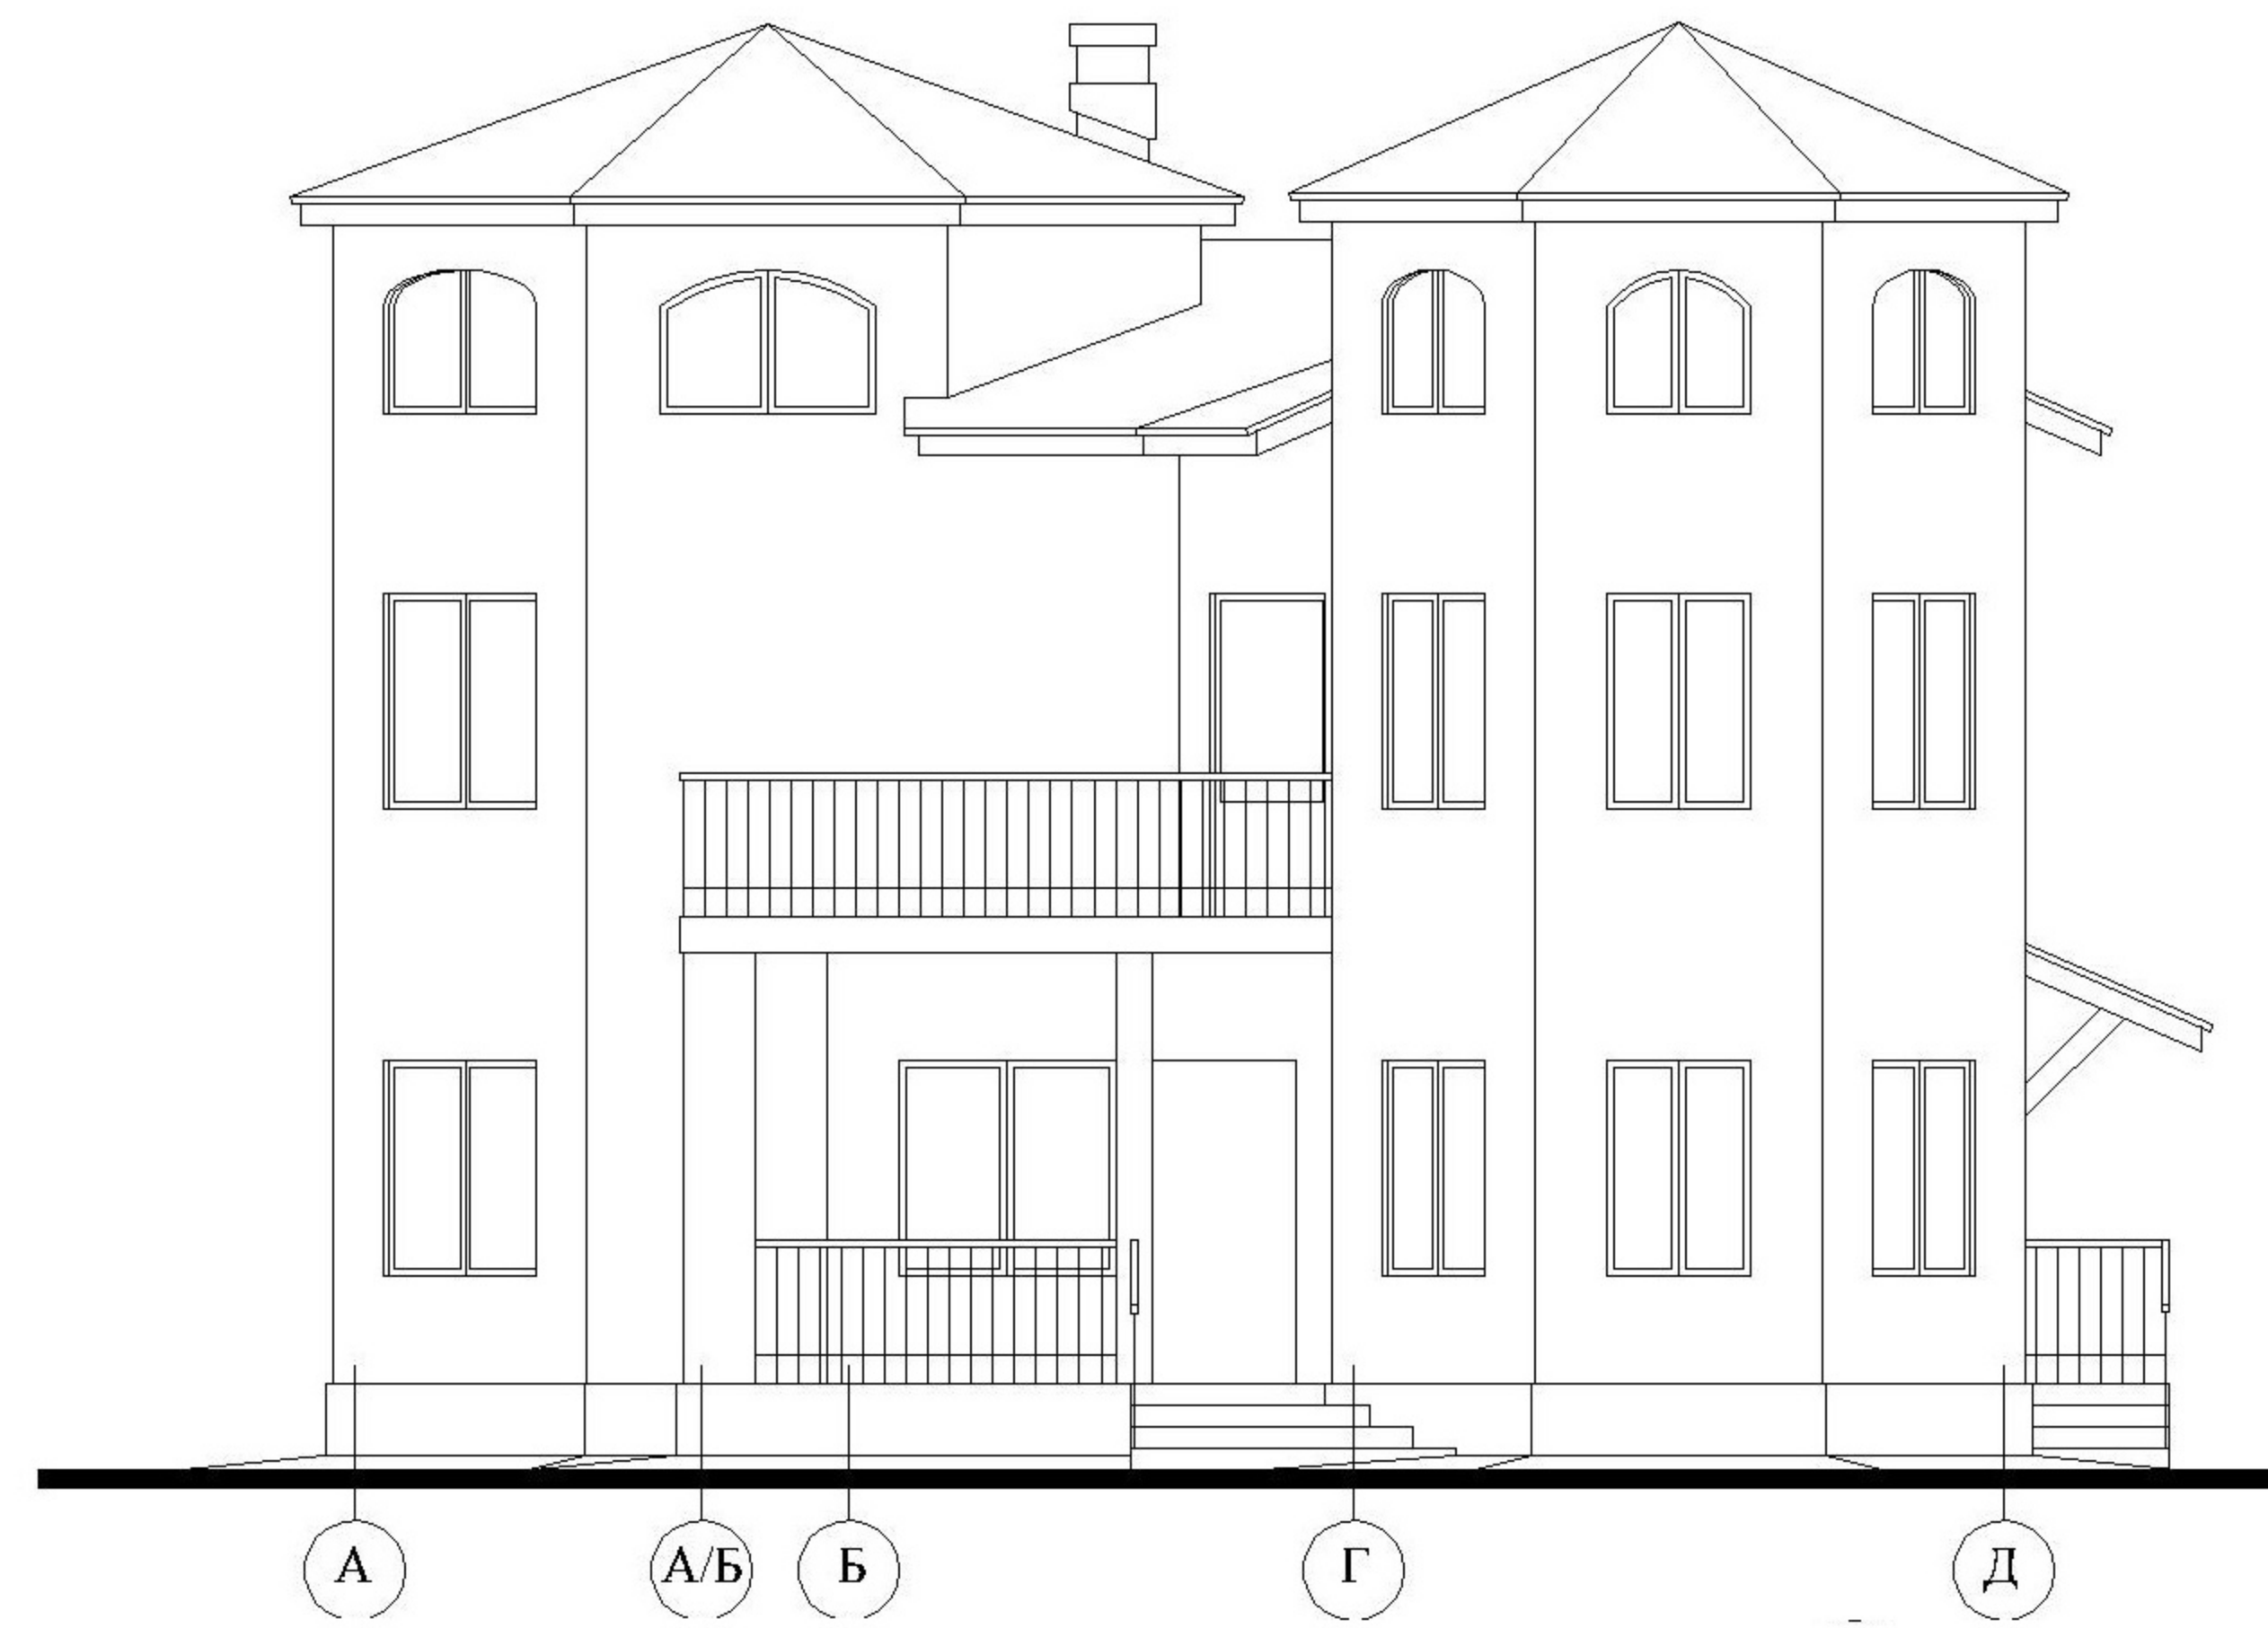

ПЛАН МАНСАРДНОГО ЭТАЖА

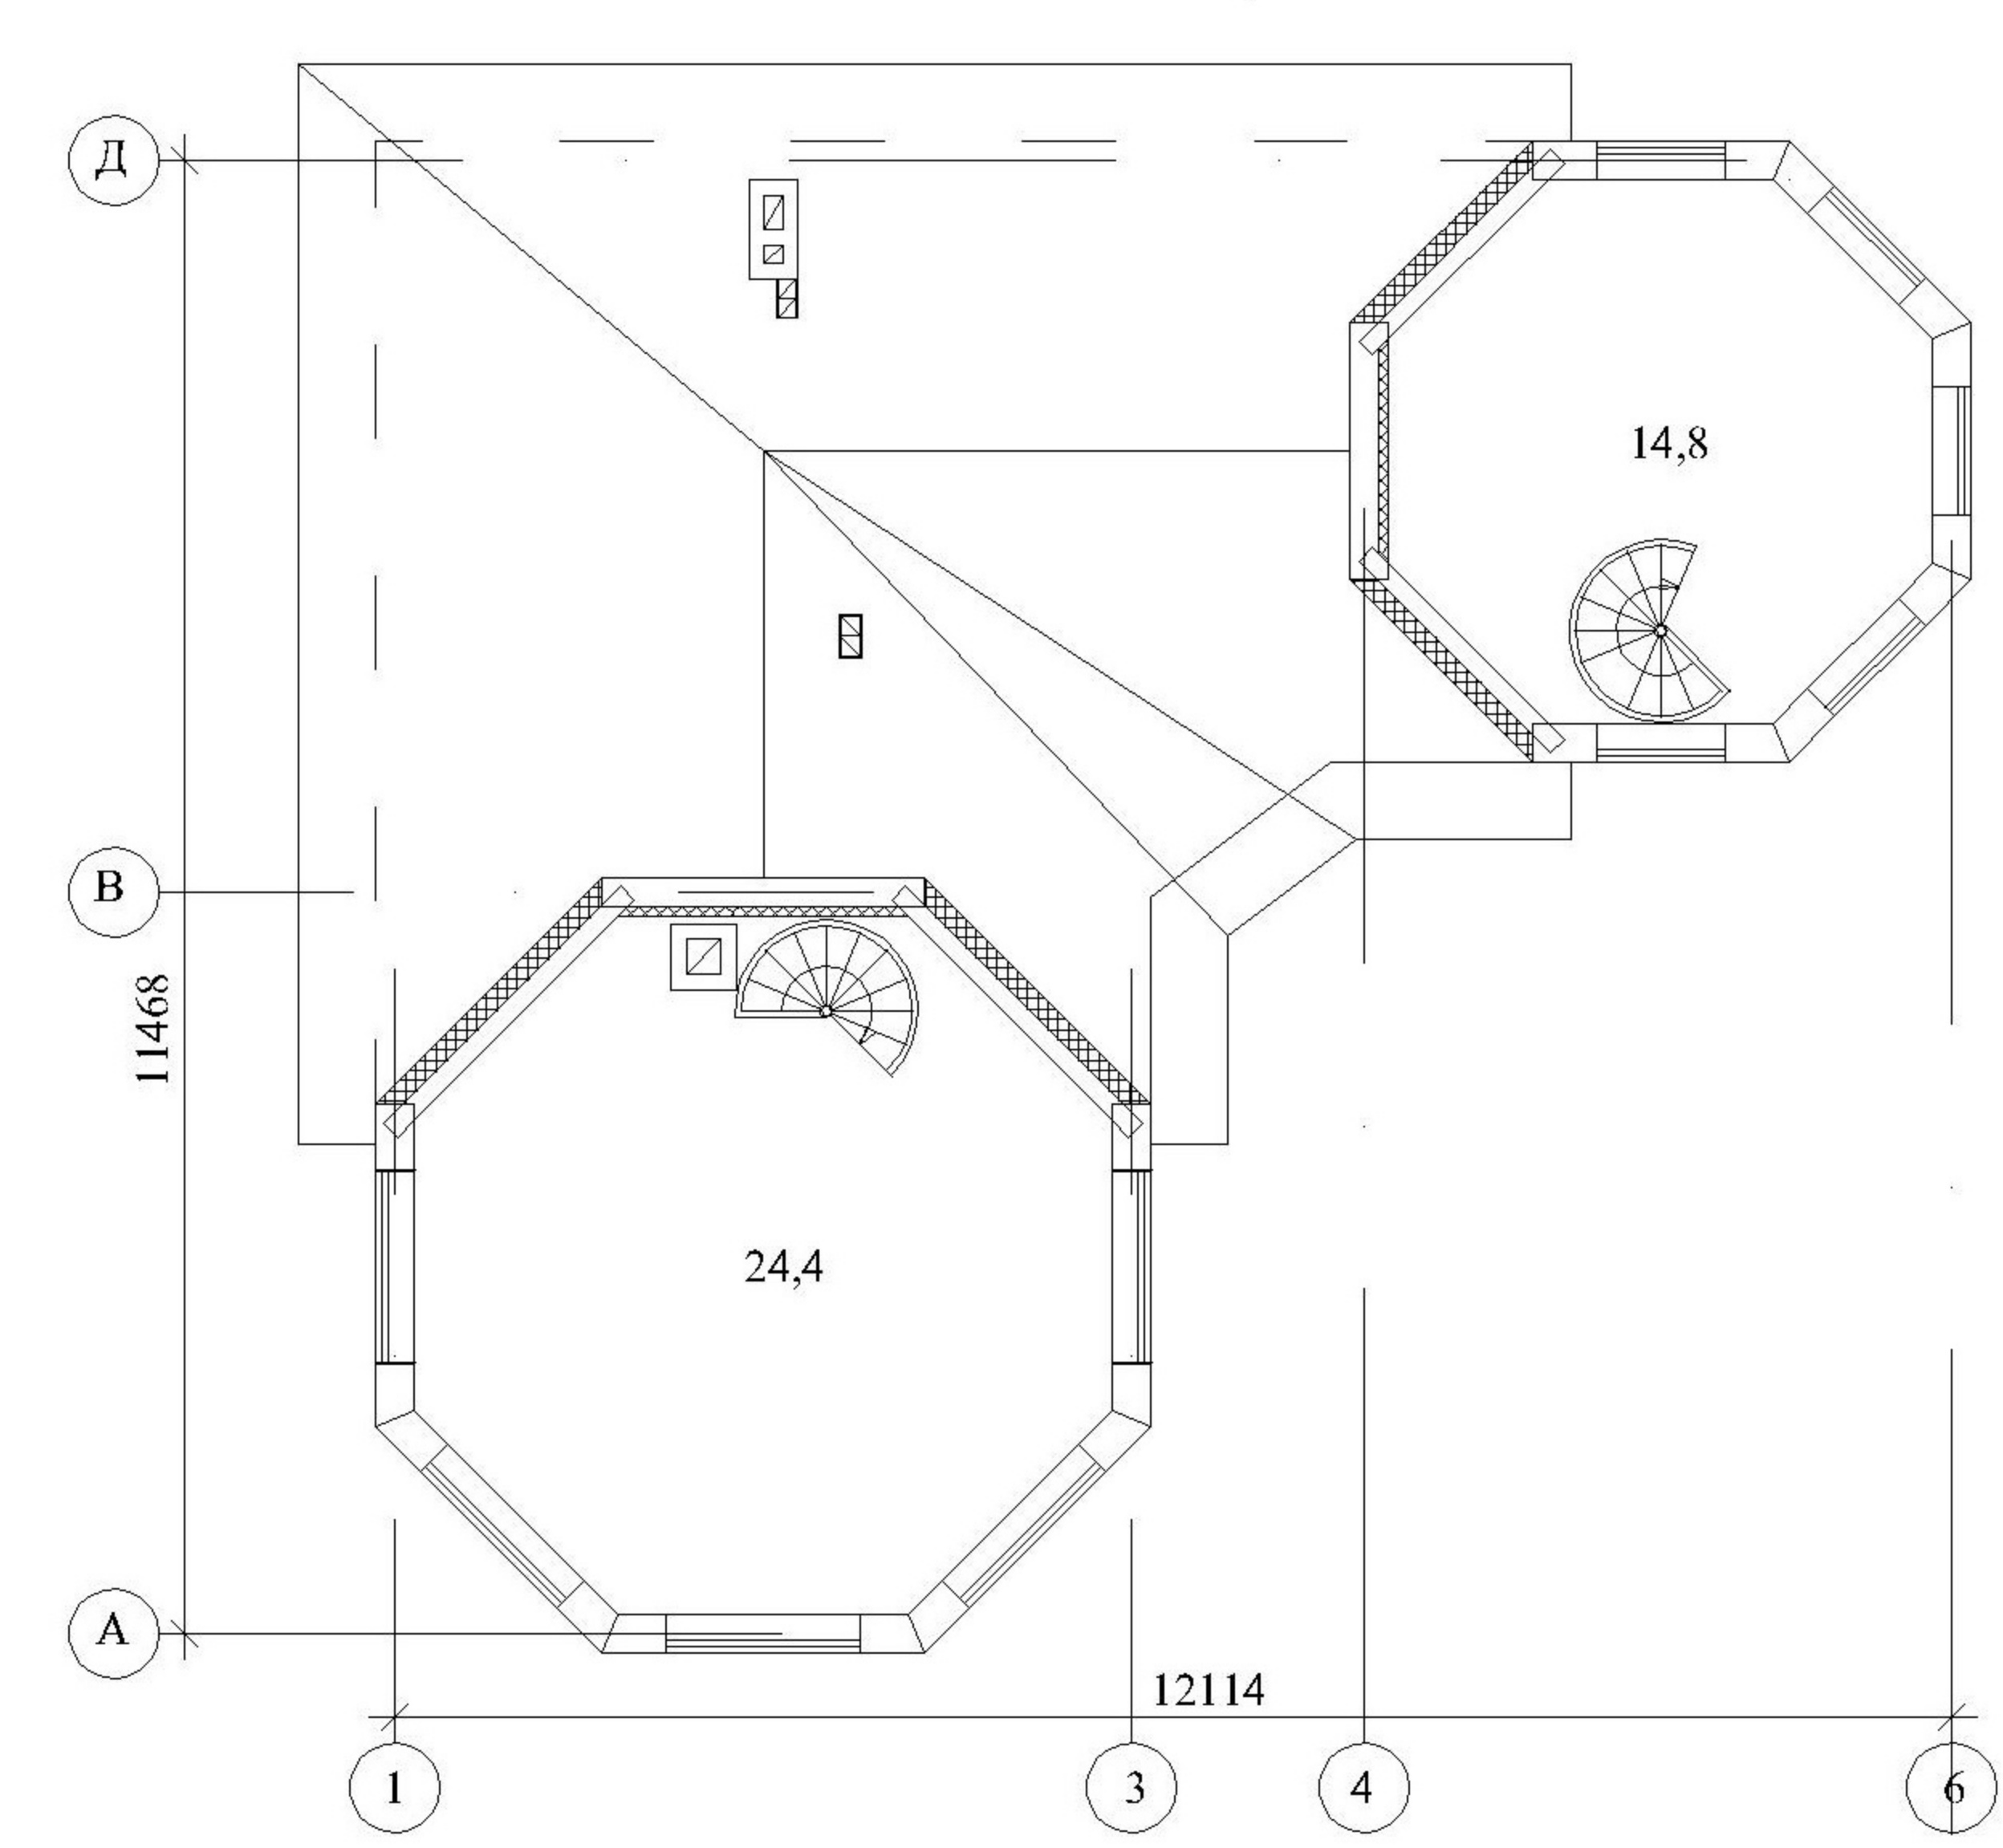

ФАСАД 6-1

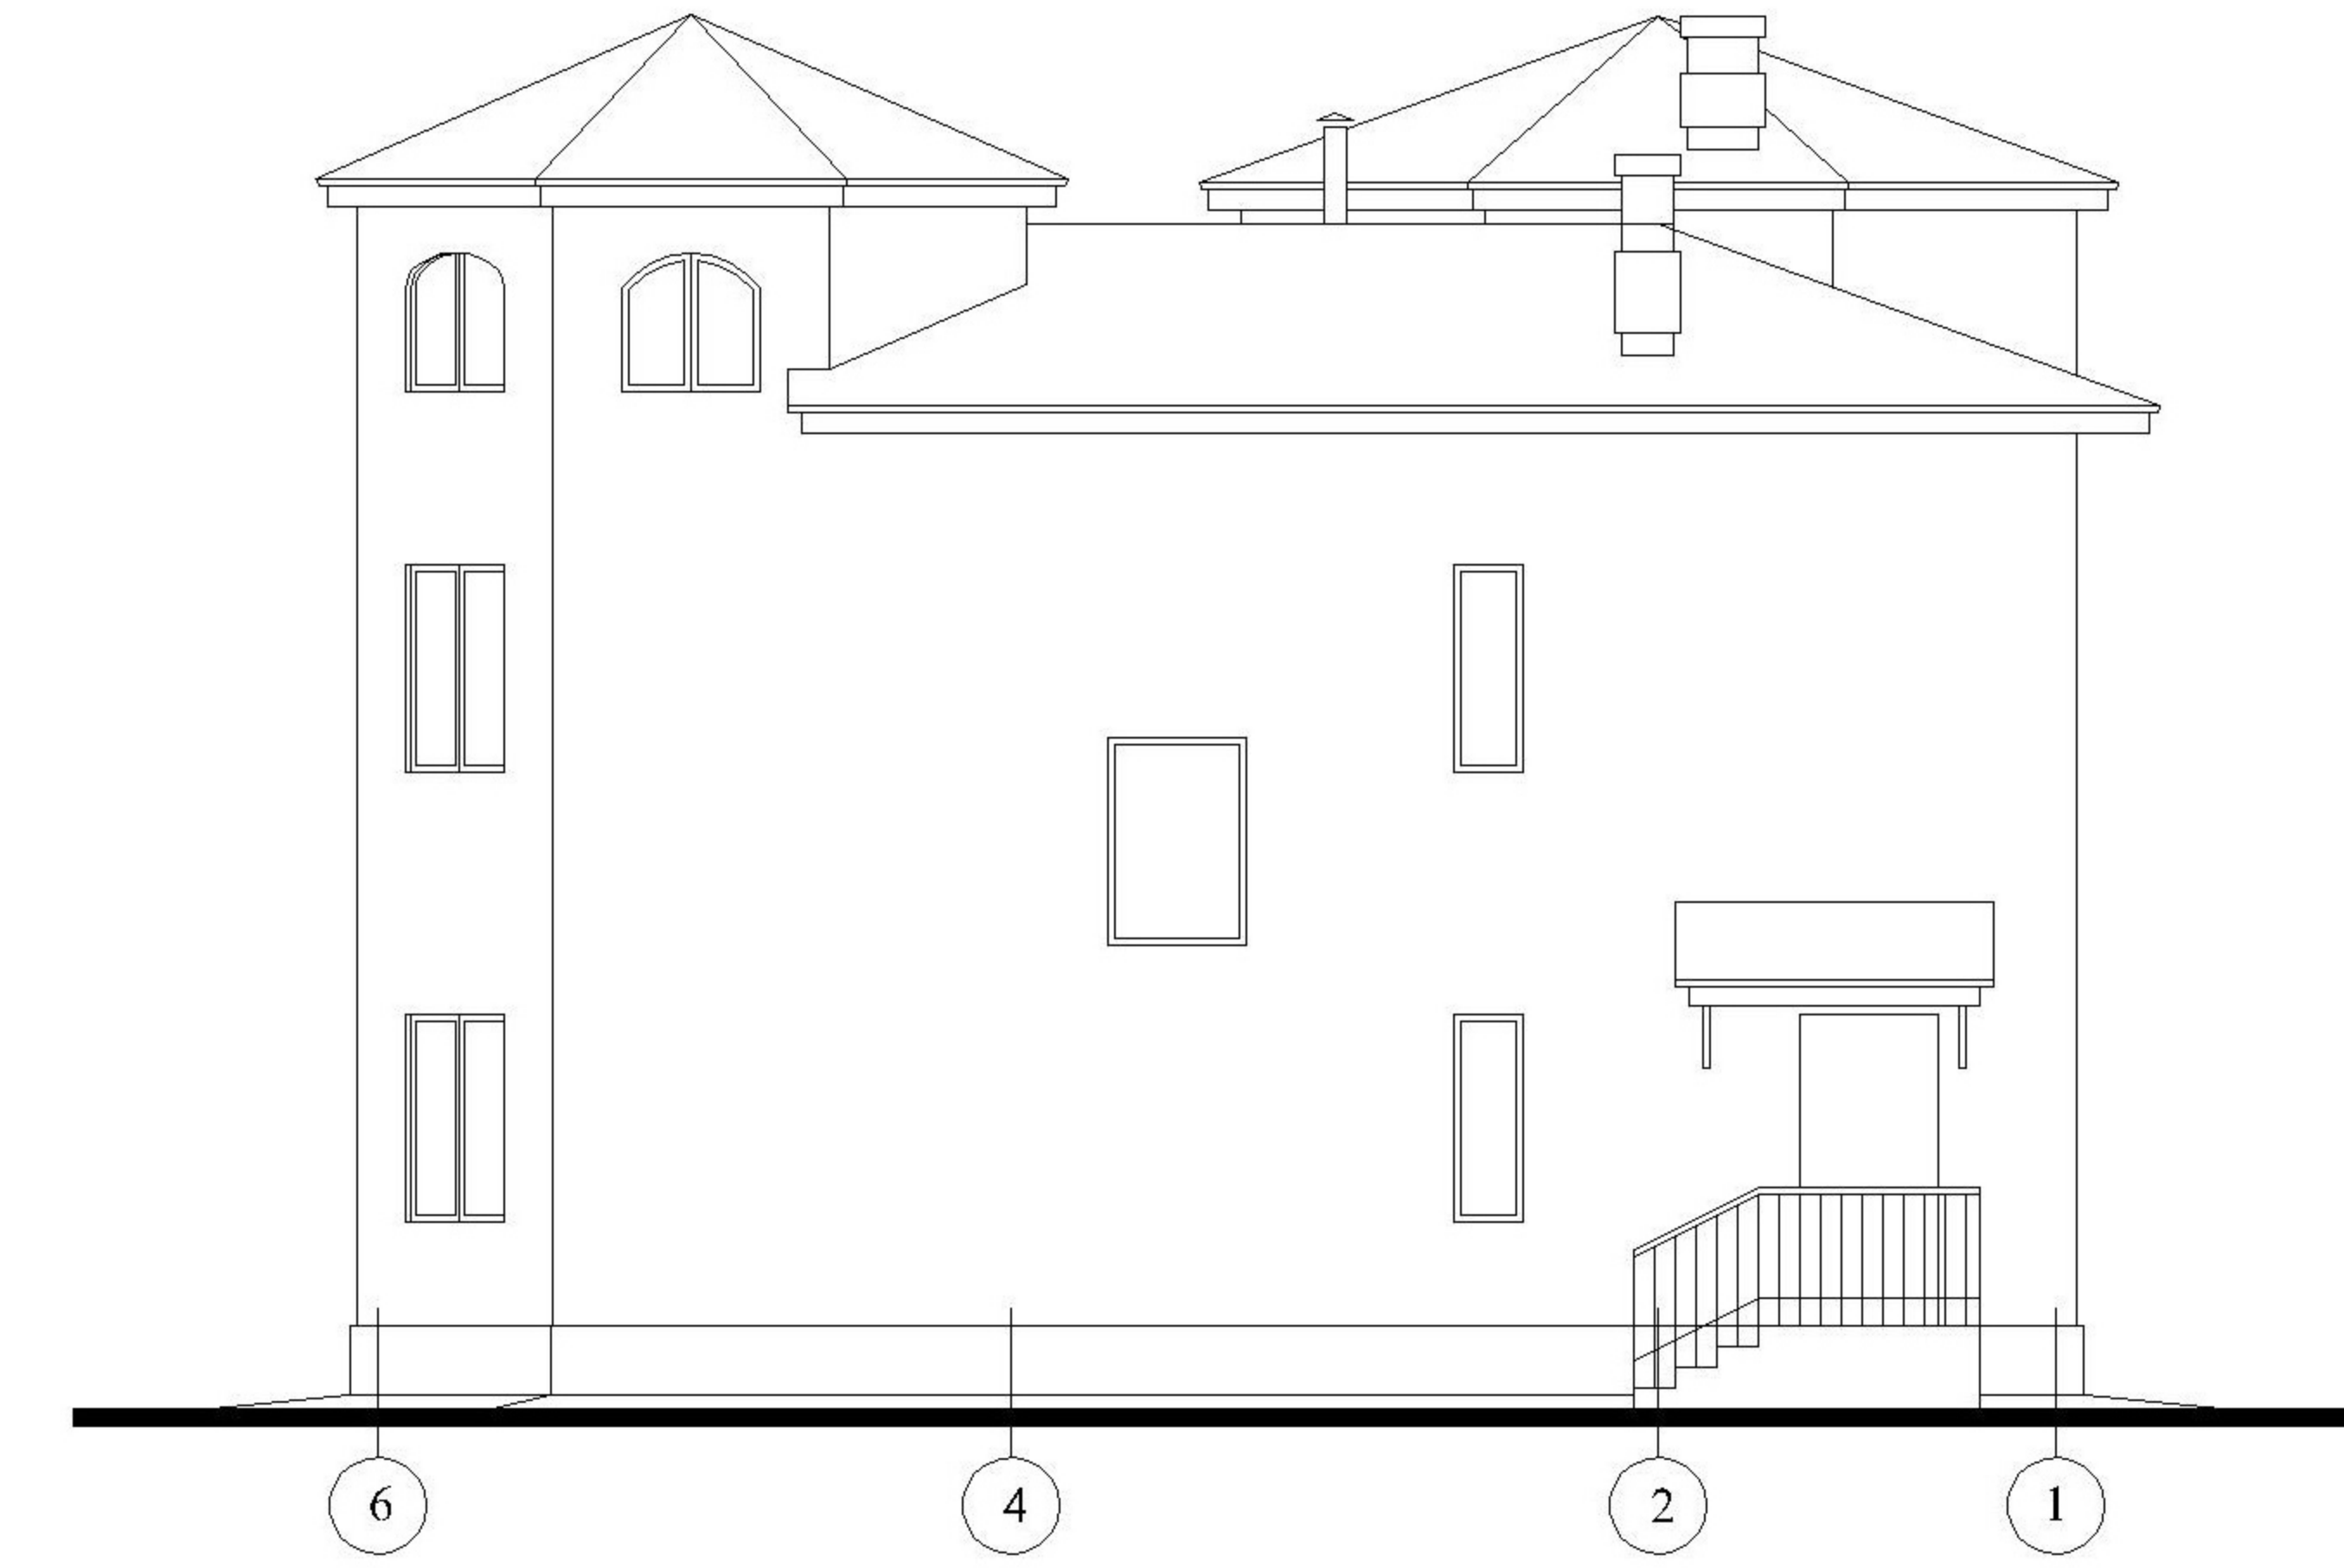

Расход блоков Durisol:

DSs 37,5/14 N	=1990
DSs 37,5/14 U	=349
DSs 37,5/14 EA	=43
DSs 37,5/14 U/2	=323
DM 22/15 N	=548
DM 22/15 U	=42
DM 22/15 U/2	=131
DM 15/9 N	=416
DM 15/9 U	=27
DM 15/9 U/2	=81
DM 25/18 U	=14
DM 25/18 U/2	=42

946 230 руб.

Расход блоков Durisol:

DSs 30/12 N	=1990
DSs 30/12 U	=349
DSs 30/12 EA	=43
DSs 30/12 U/2	=323
DM 22/15 N	=548
DM 22/15 U	=42
DM 22/15 U/2	=131
DM 15/9 N	=416
DM 15/9 U	=27
DM 15/9 U/2	=81
DM 25/18 U	=14
DM 25/18 U/2	=42

844 470 руб.

ТЕХНИКО-ЭКОНОМИЧЕСКИЕ ПОКАЗАТЕЛИ:

Площадь застройки	119,8м ²
Общая площадь.....	209,5м ²
Жилая площадь.....	104,6м ²
Строительный объём	1341,2м ³

шифр 3-Д-Д-П - 09

**ЗАО
"ПроектЭнергоСтрой"**

ГИП Васильева Светлана Павловна тел. 420 - 68 - 04