

Количество используемых
блоков Дюрисол:

DSs 37,5/14 - 1819 шт
DM 22/15 - 676 шт

Фасад в осях 1—4
М 1:100



Фасад в осях Г—А
М 1:100



Фасад в осях 4—1
М 1:100



Фасад в осях А—Г
М 1:100




Согласовано

Согласовано

Инв. № подл. Подпись и дата, визам. инв. №


План 2-го этажа
М 1:100

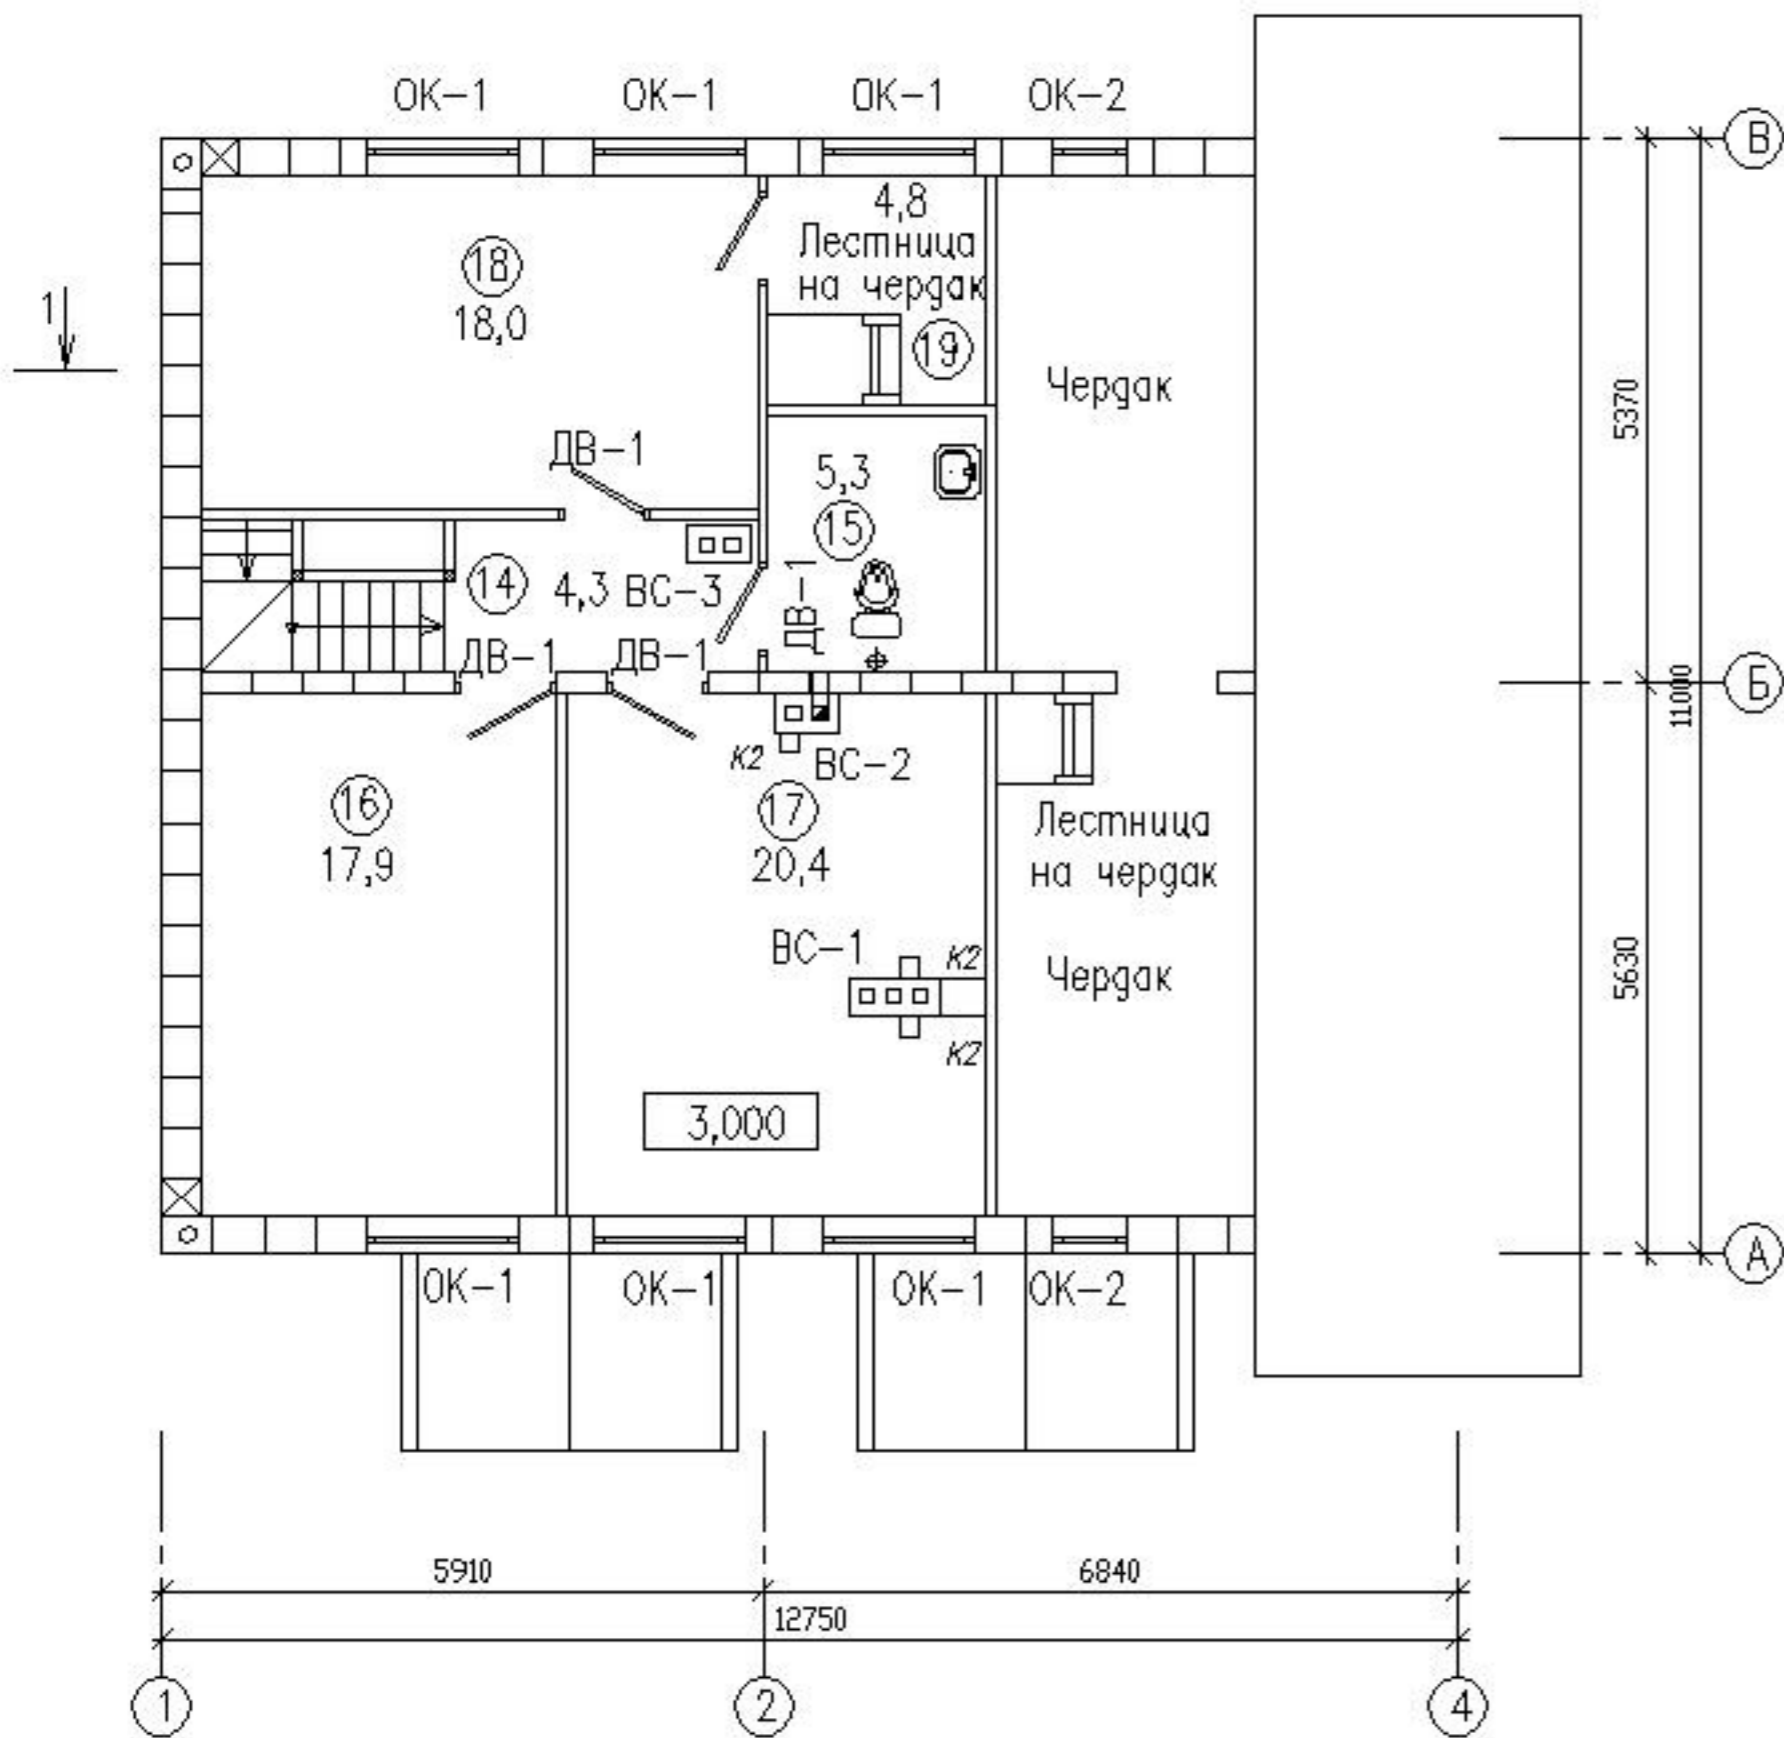

Экспликация 2-го этажа

N	Наименование пом.	S м2
14	Холл	4,3
15	Сан.узел	5,3
16	Спальня	17,9
17	Спальня	20,4
18	Спальня	18,0
19	Кладовая	4,8

План 1-го этажа
М 1:100

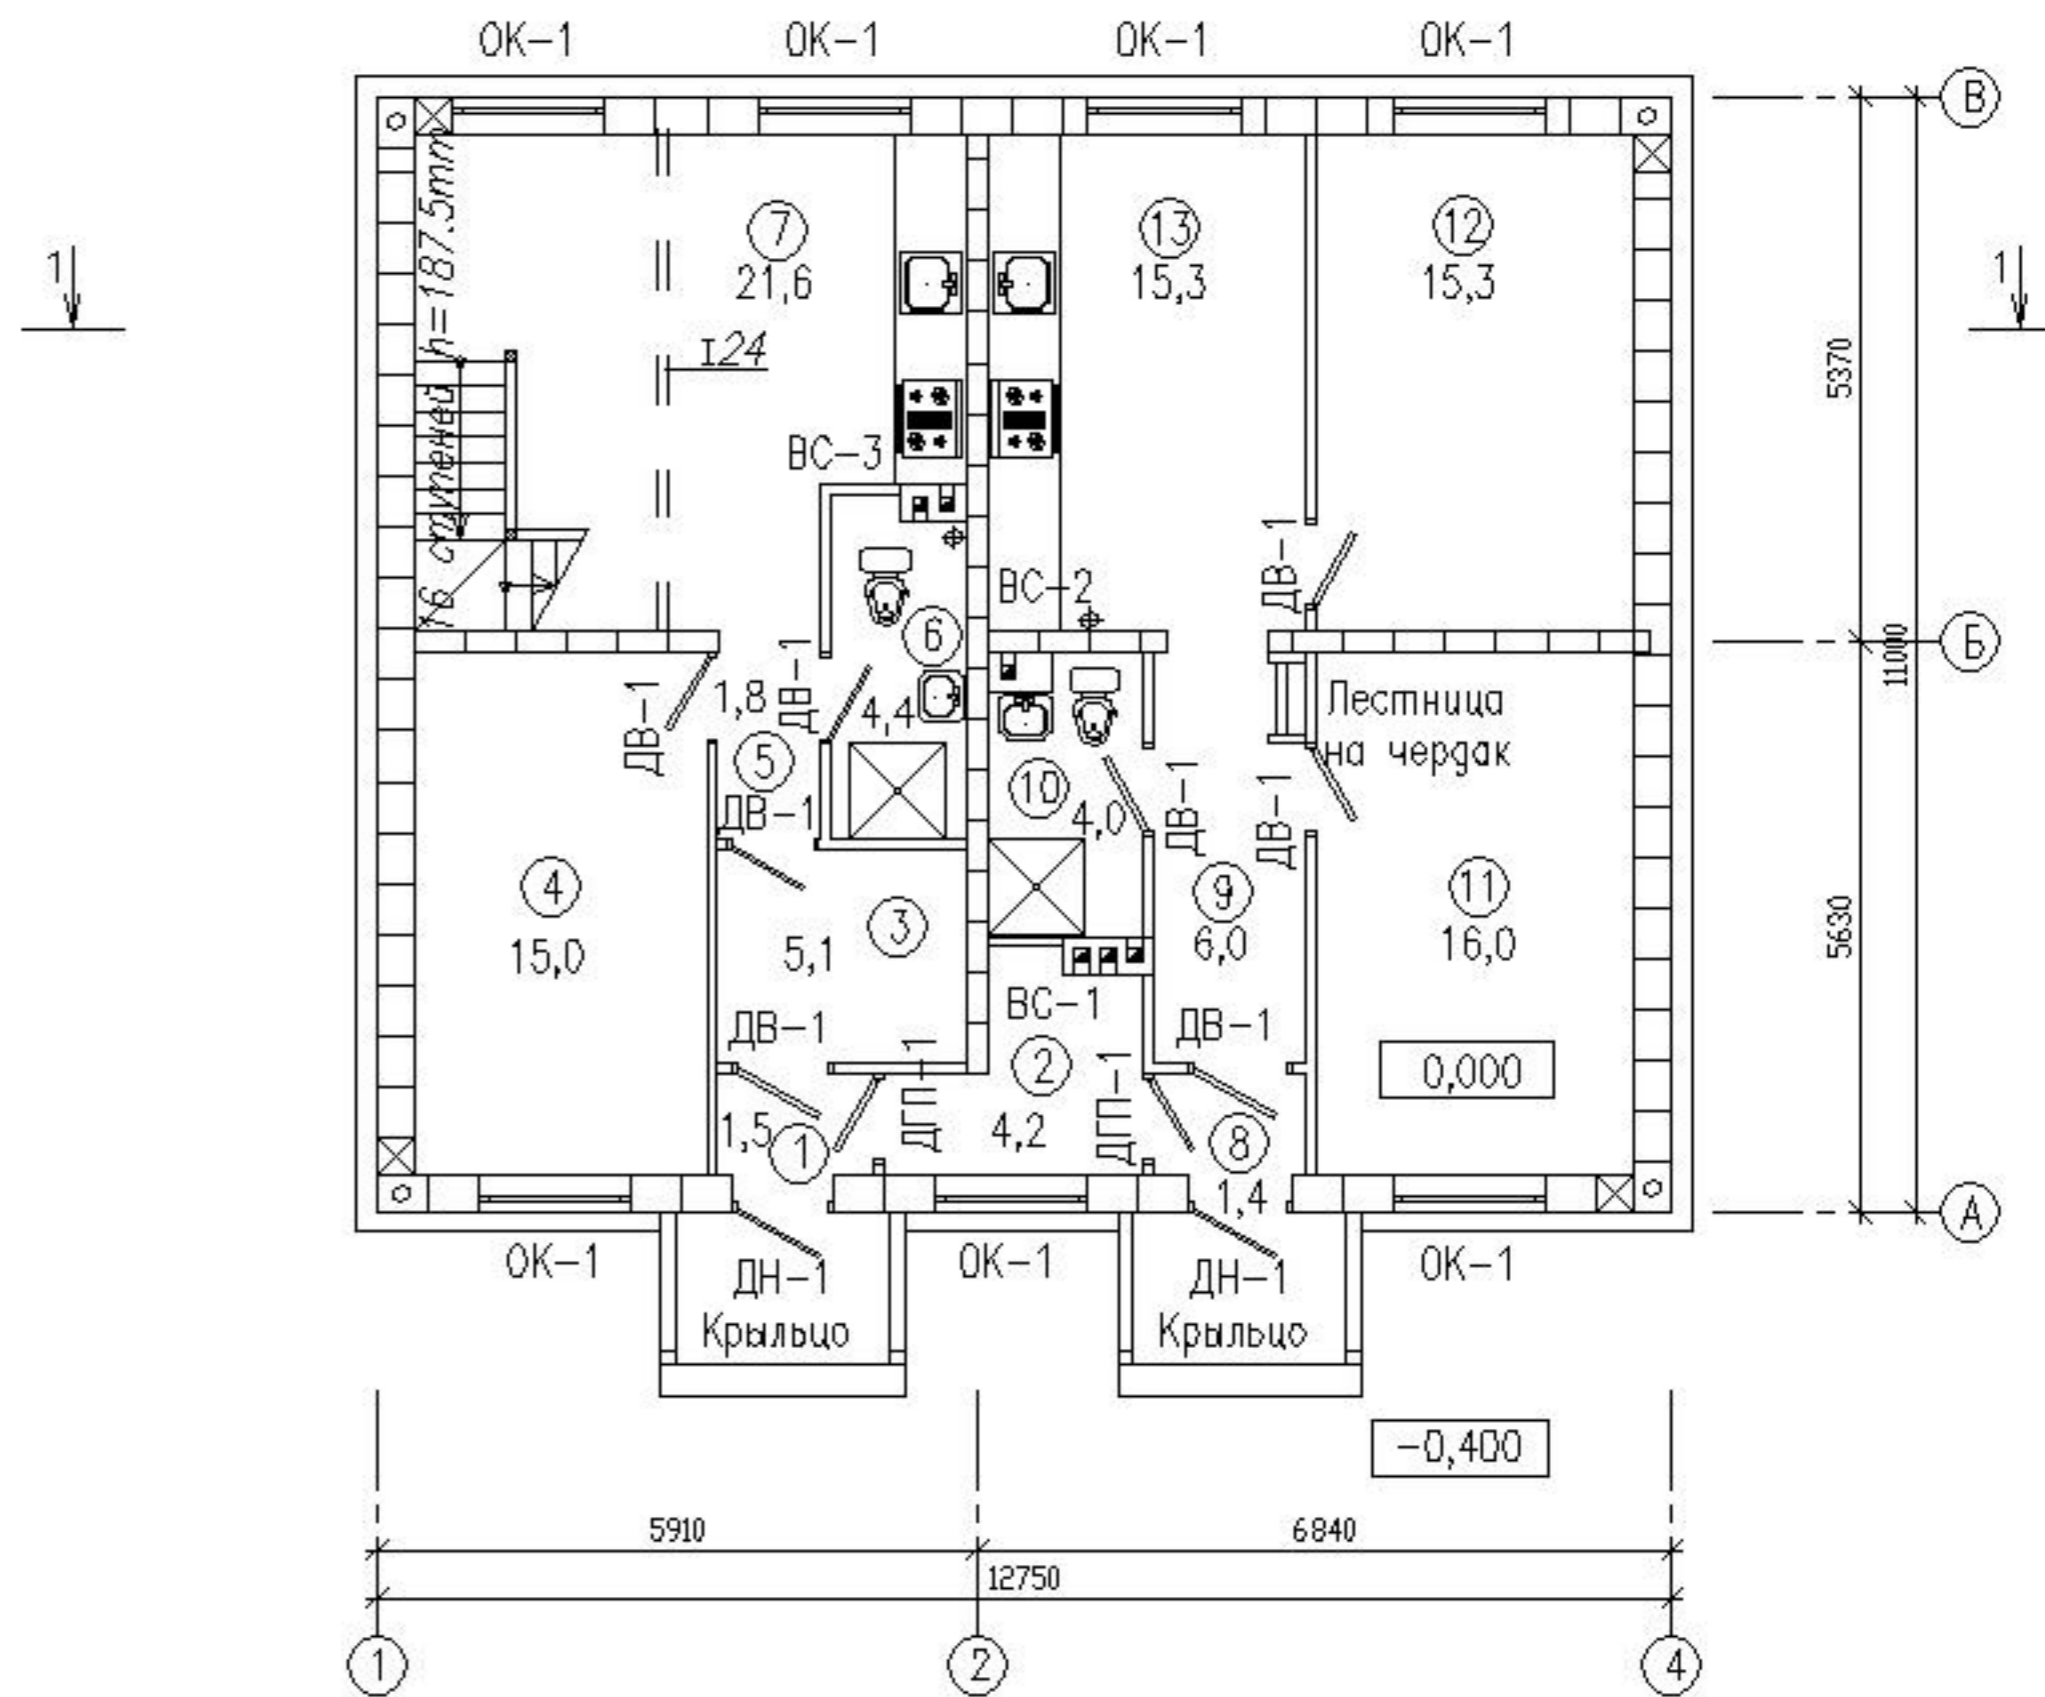

Экспликация 1-го этажа

N	Наименование пом.	S м2
1	Тамбур	1,5
2	Тепловой пункт	4,2
3	Прихожая	5,1
4	Спальня	15,0
5	Коридор	1,8
6	Сан.узел	4,4
7	Кухня Гостинная	21,6

Экспликация 1-го этажа

N	Наименование пом.	S м2
8	Тамбур	1,4
9	Прихожая	6,0
10	Сан.узел	4,0
11	Спальня	16,0
12	Спальня	15,3
13	Кухня Гостинная	15,3