


ФАСАД 1-8



ФАСАД А-Д

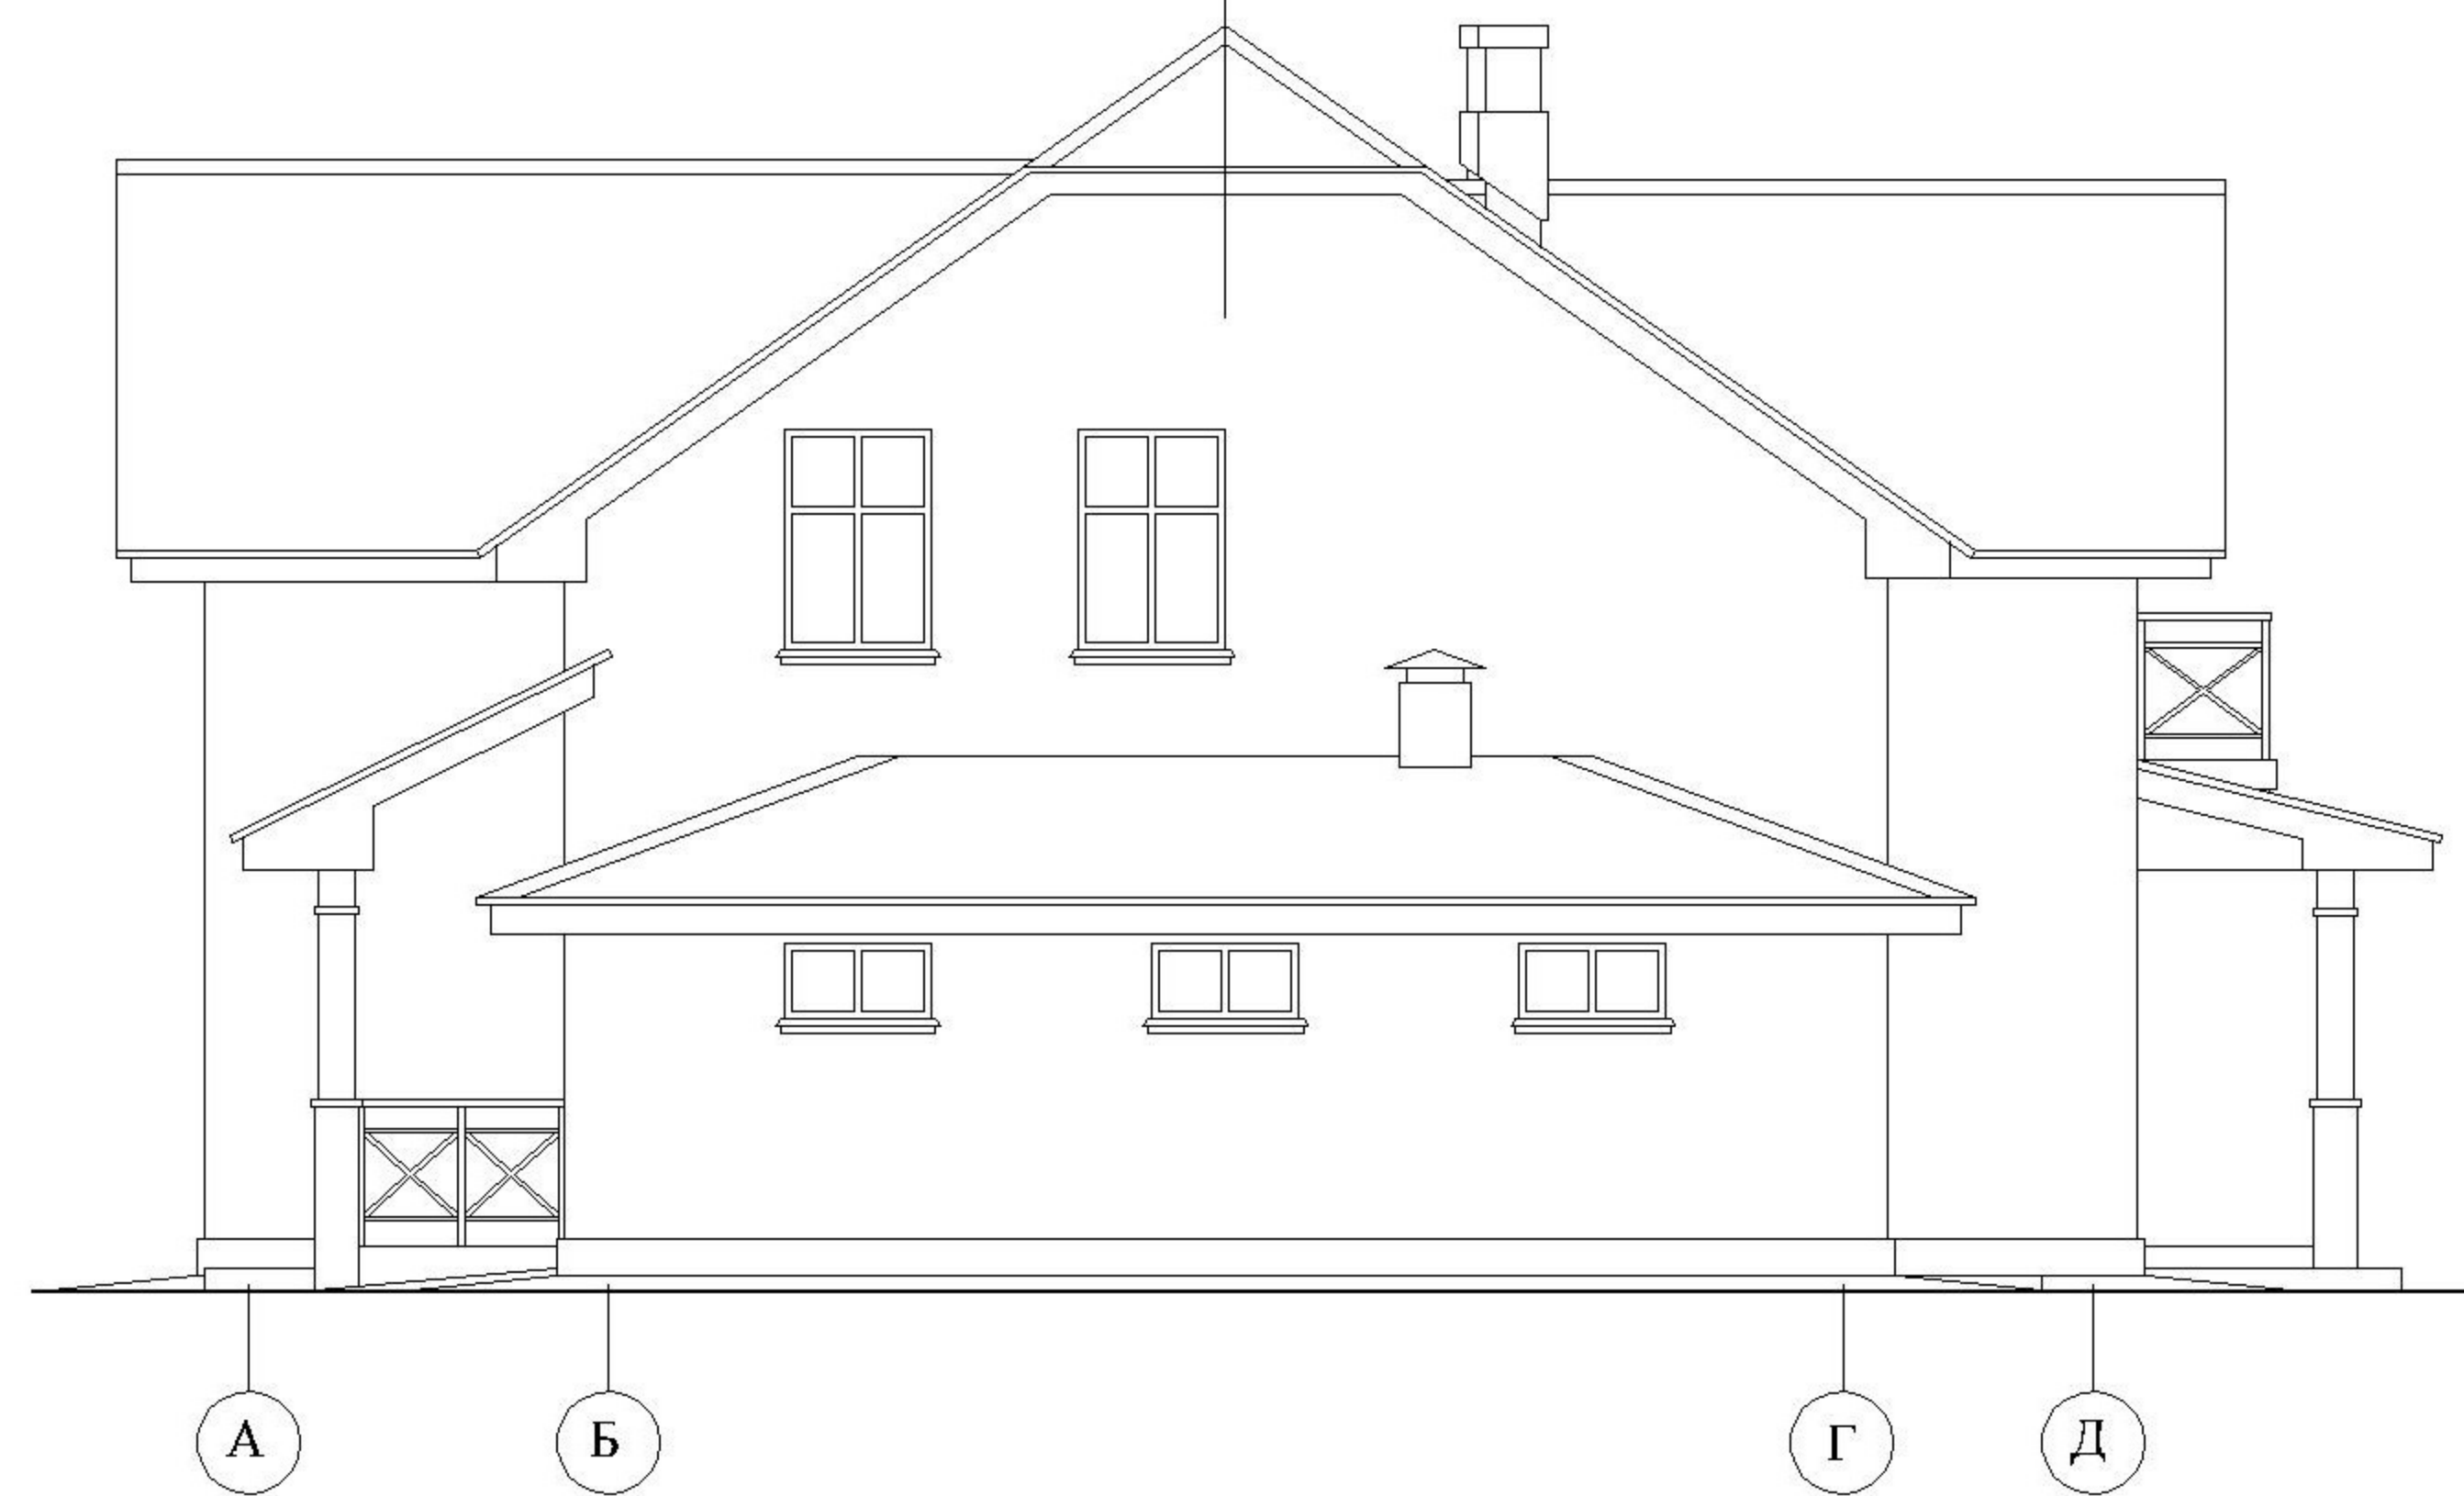

ФАСАД 8-1



ФАСАД Д-А





ТЕХНИКО-ЭКОНОМИЧЕСКИЕ ПОКАЗАТЕЛИ:

Общая площадь.....198,9м²

Жилая площадь.....94,4м²

Расход блоков Durisol:		Расход блоков Durisol:	
DSs 37,5/14 N	=1015	DSs 30/12 N	=1015
DSs 37,5/14 U	=442	DSs 30/12 U	=442
DSs 37,5/14 EA	=276	DSs 30/12 EA	=276
DM 22/15 N	=503	DM 22/15 N	=503
DM 22/15 U	=88	DM 22/15 U	=88
DM 15/9 N	=76	DM 15/9 N	=76
DM 15/9 U	=7	DM 15/9 U	=7
ИТОГО:	630 345 руб.	ИТОГО:	561 025 руб.

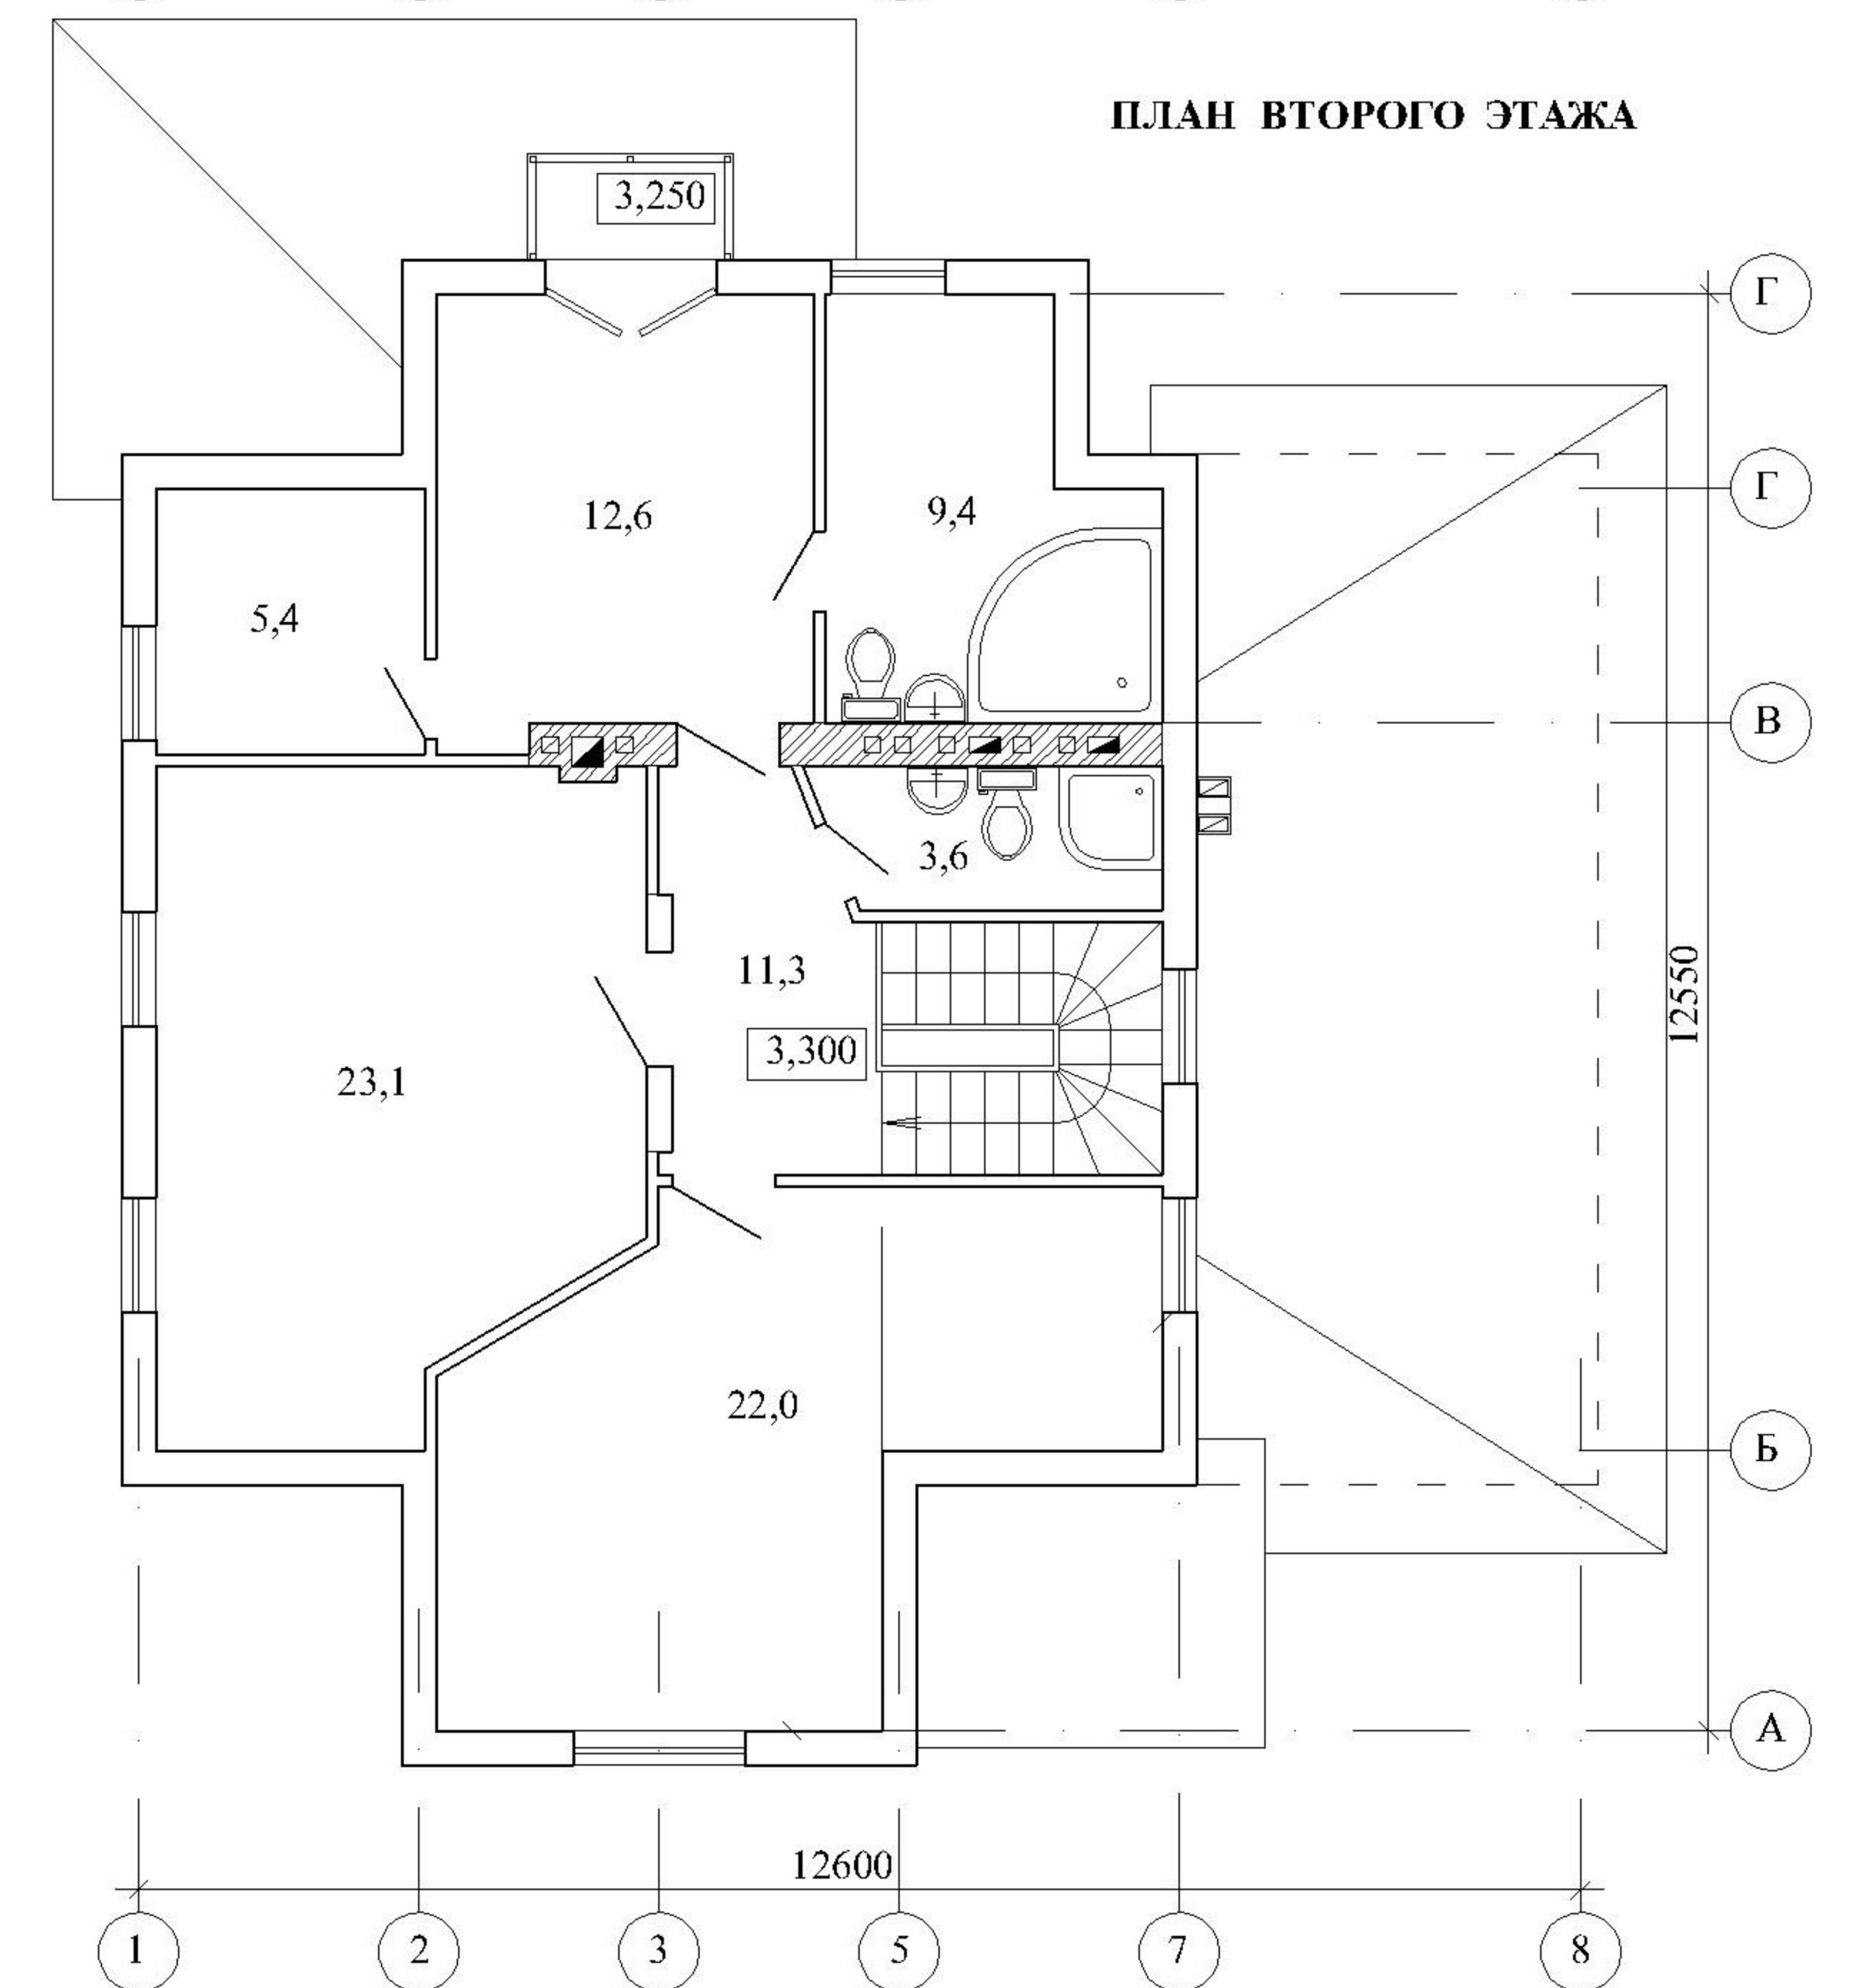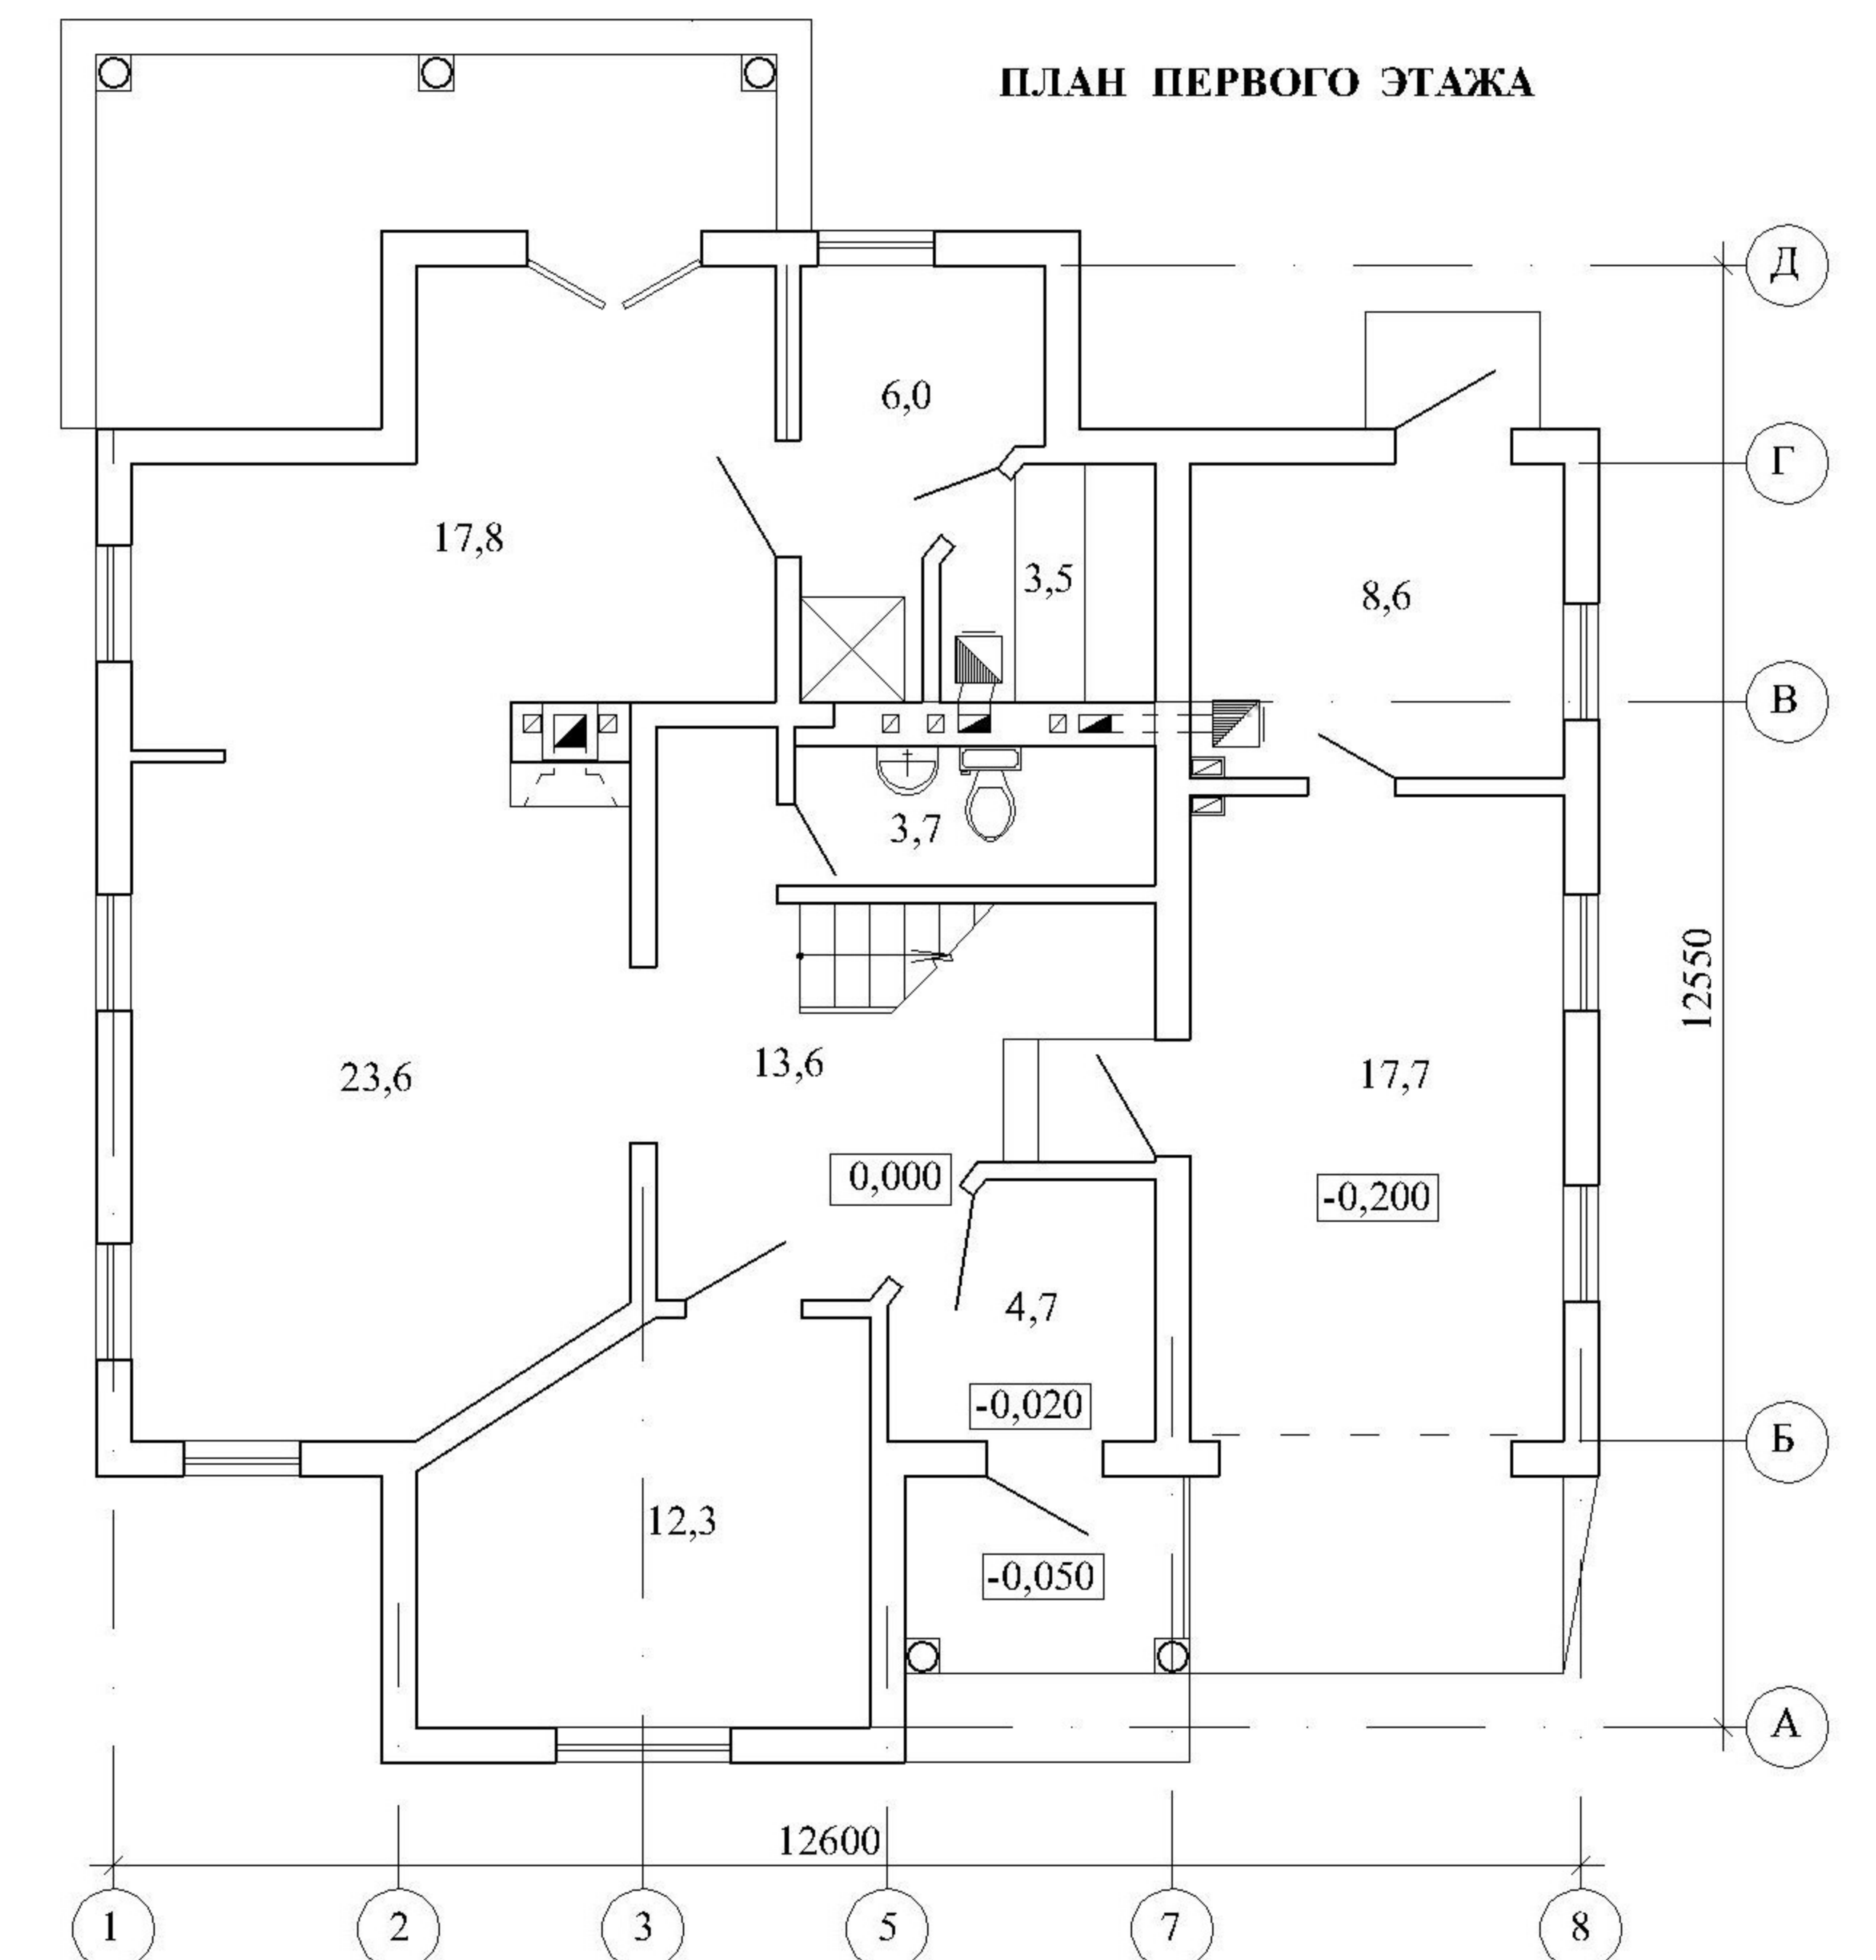

шифр 5-Д-Д-Н - 09

ЗАО
"ПроектЭнергоСтрой"

ГИП Васильева Светлана Павловна тел. 420 - 68 - 04