


Количество  
используемых  
блоков Дюрисол:

**DSs 37,5/14** - 1325 шт  
**DM 22/15** - 299 шт


Фасад в осях 1-3  
М 1:100

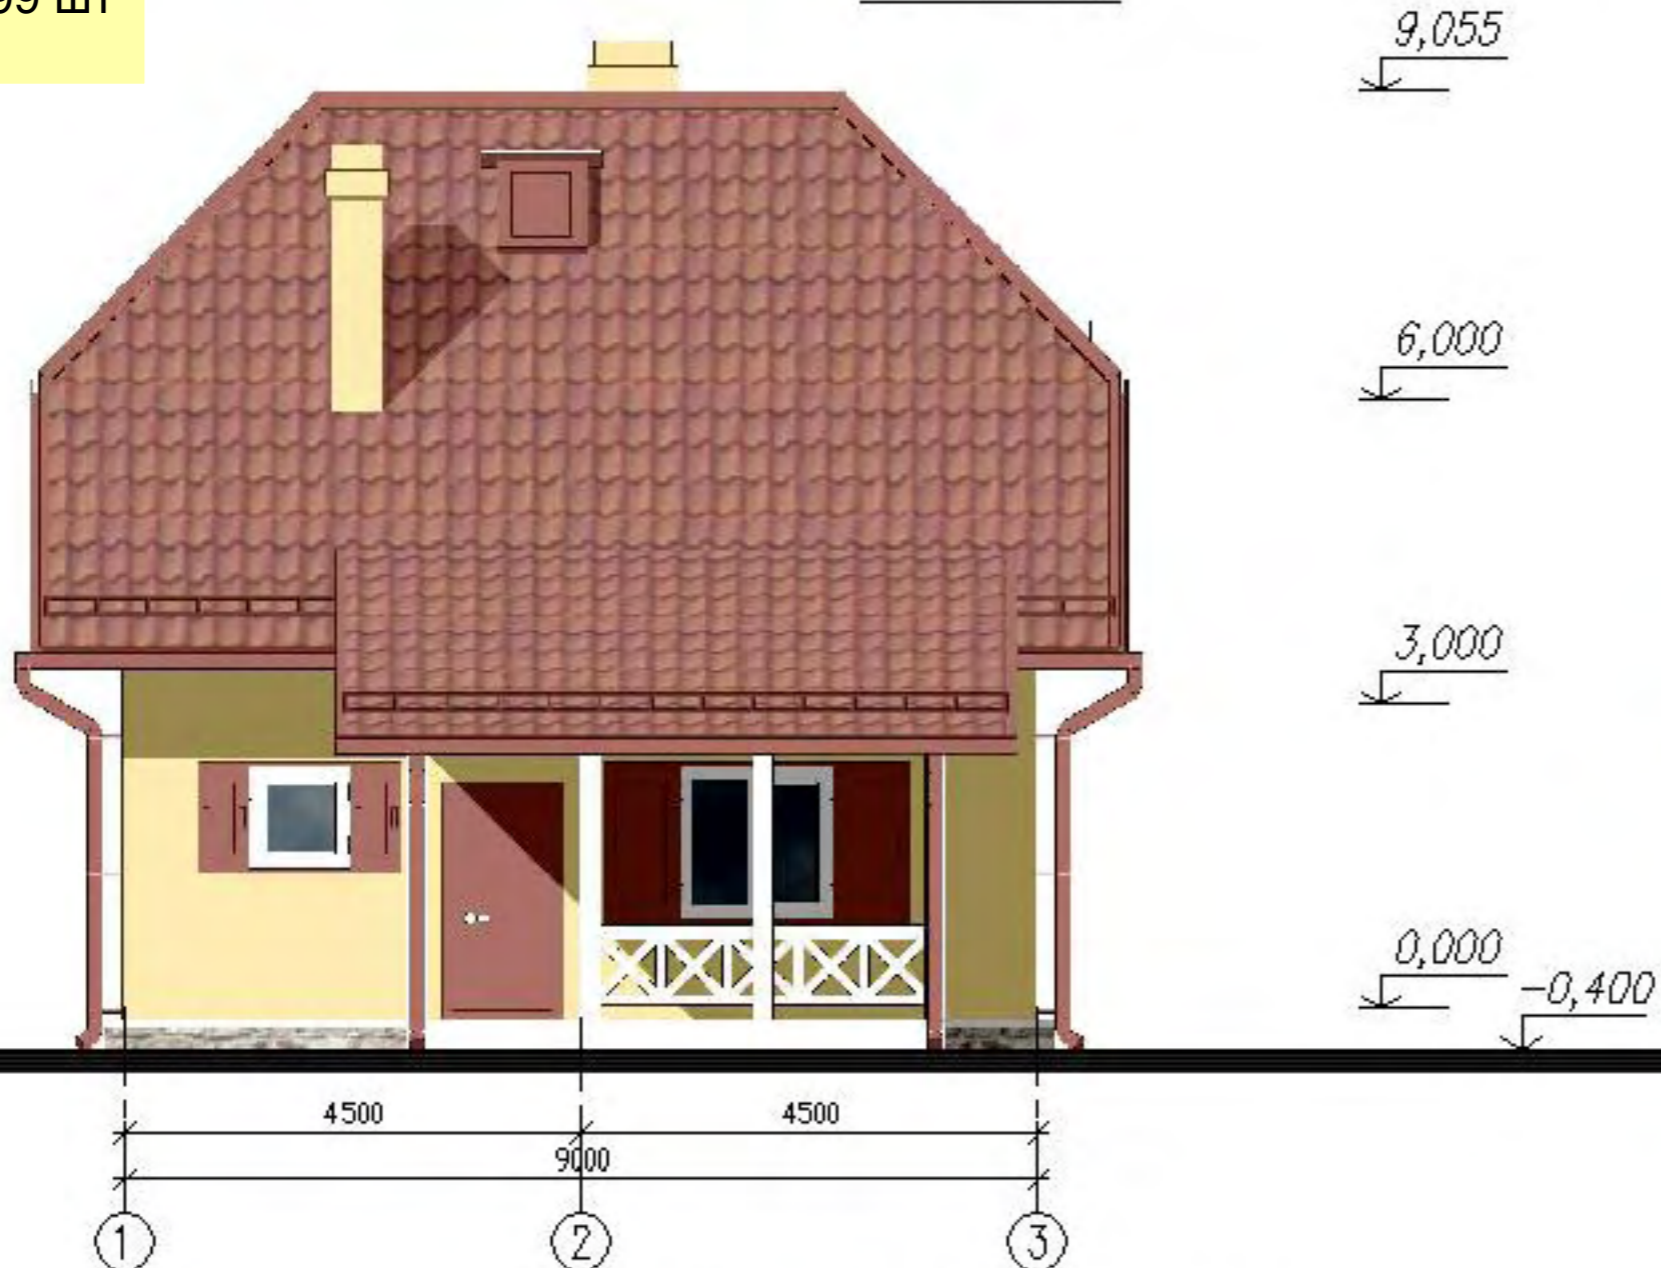

Фасад в осях А-Б  
М 1:100



Фасад в осях 3-1  
М 1:100

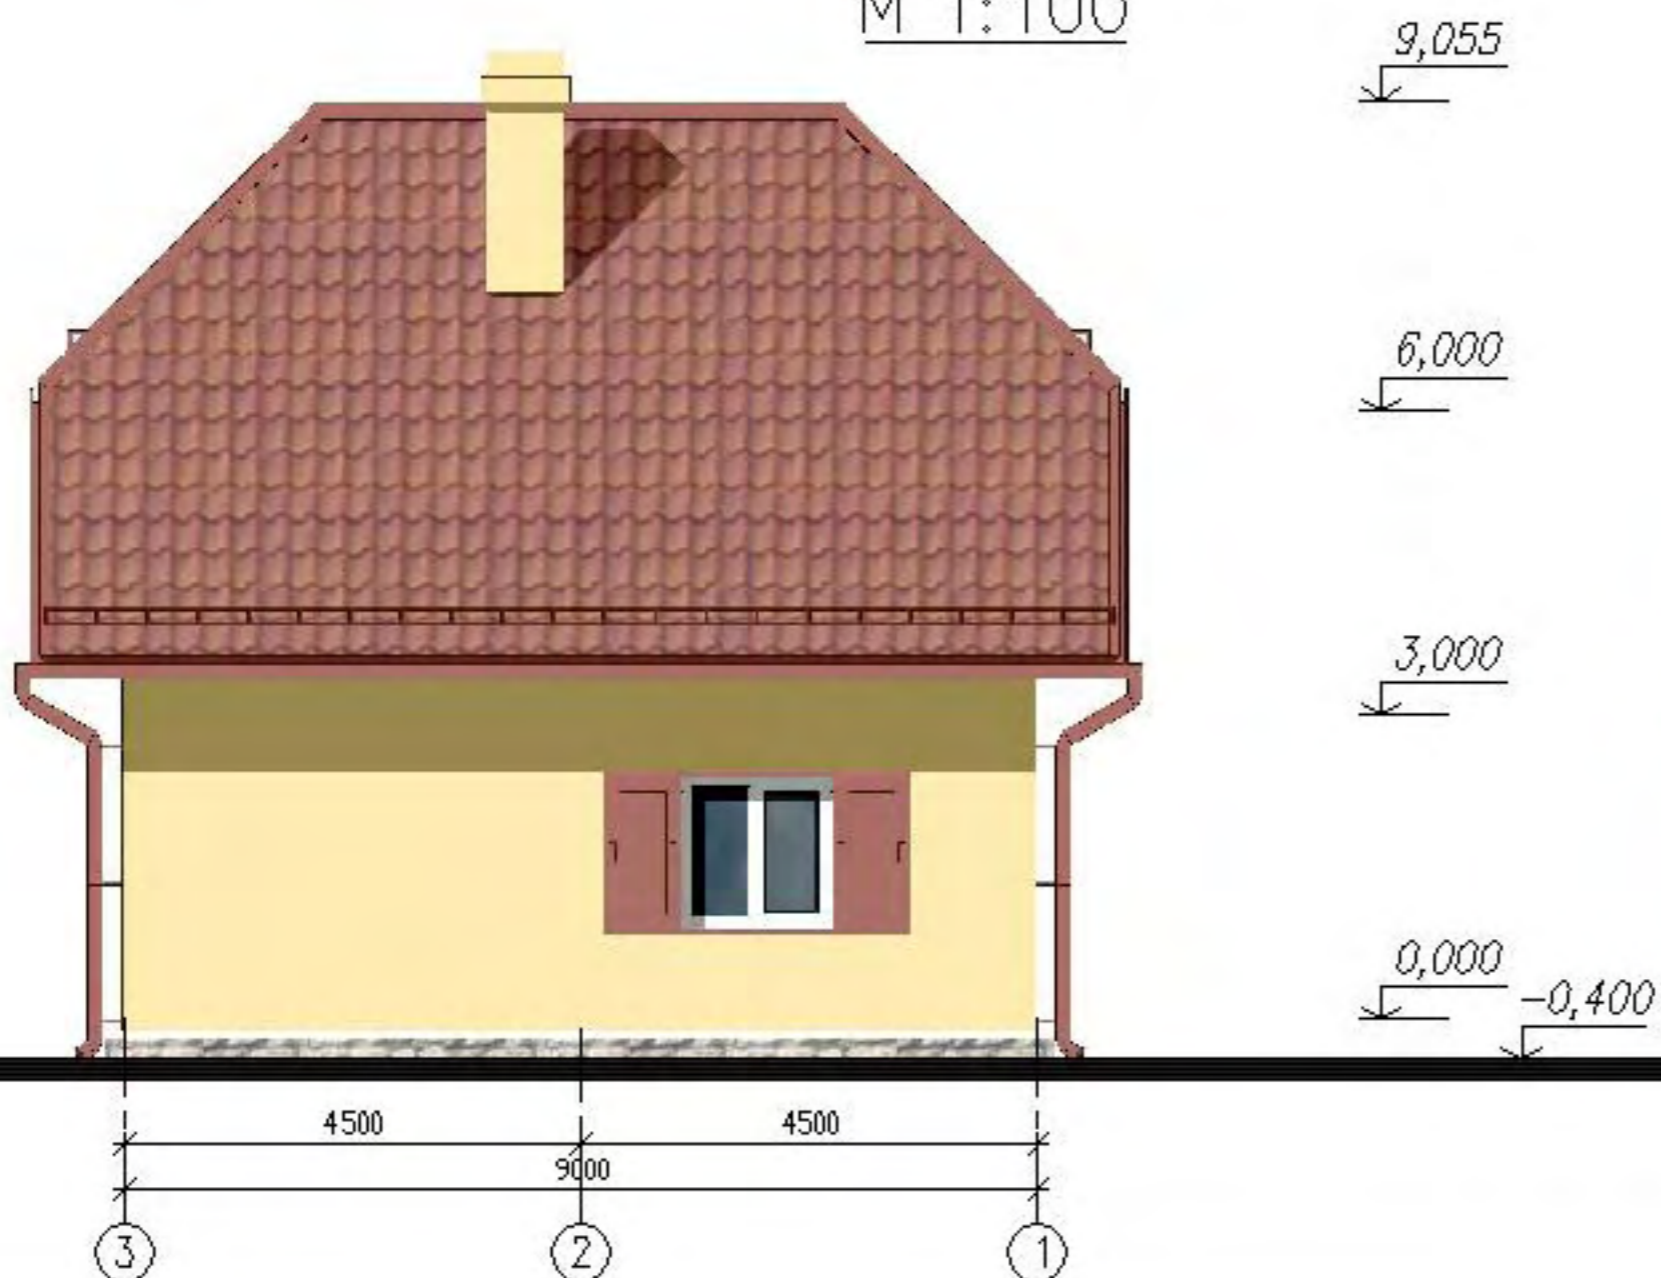

Фасад в осях Б-А  
М 1:100




Согласовано

Согласовано

Инв. № подл. Подпись и дата/взам. инв. №


План 1-го этажа  
М 1:100

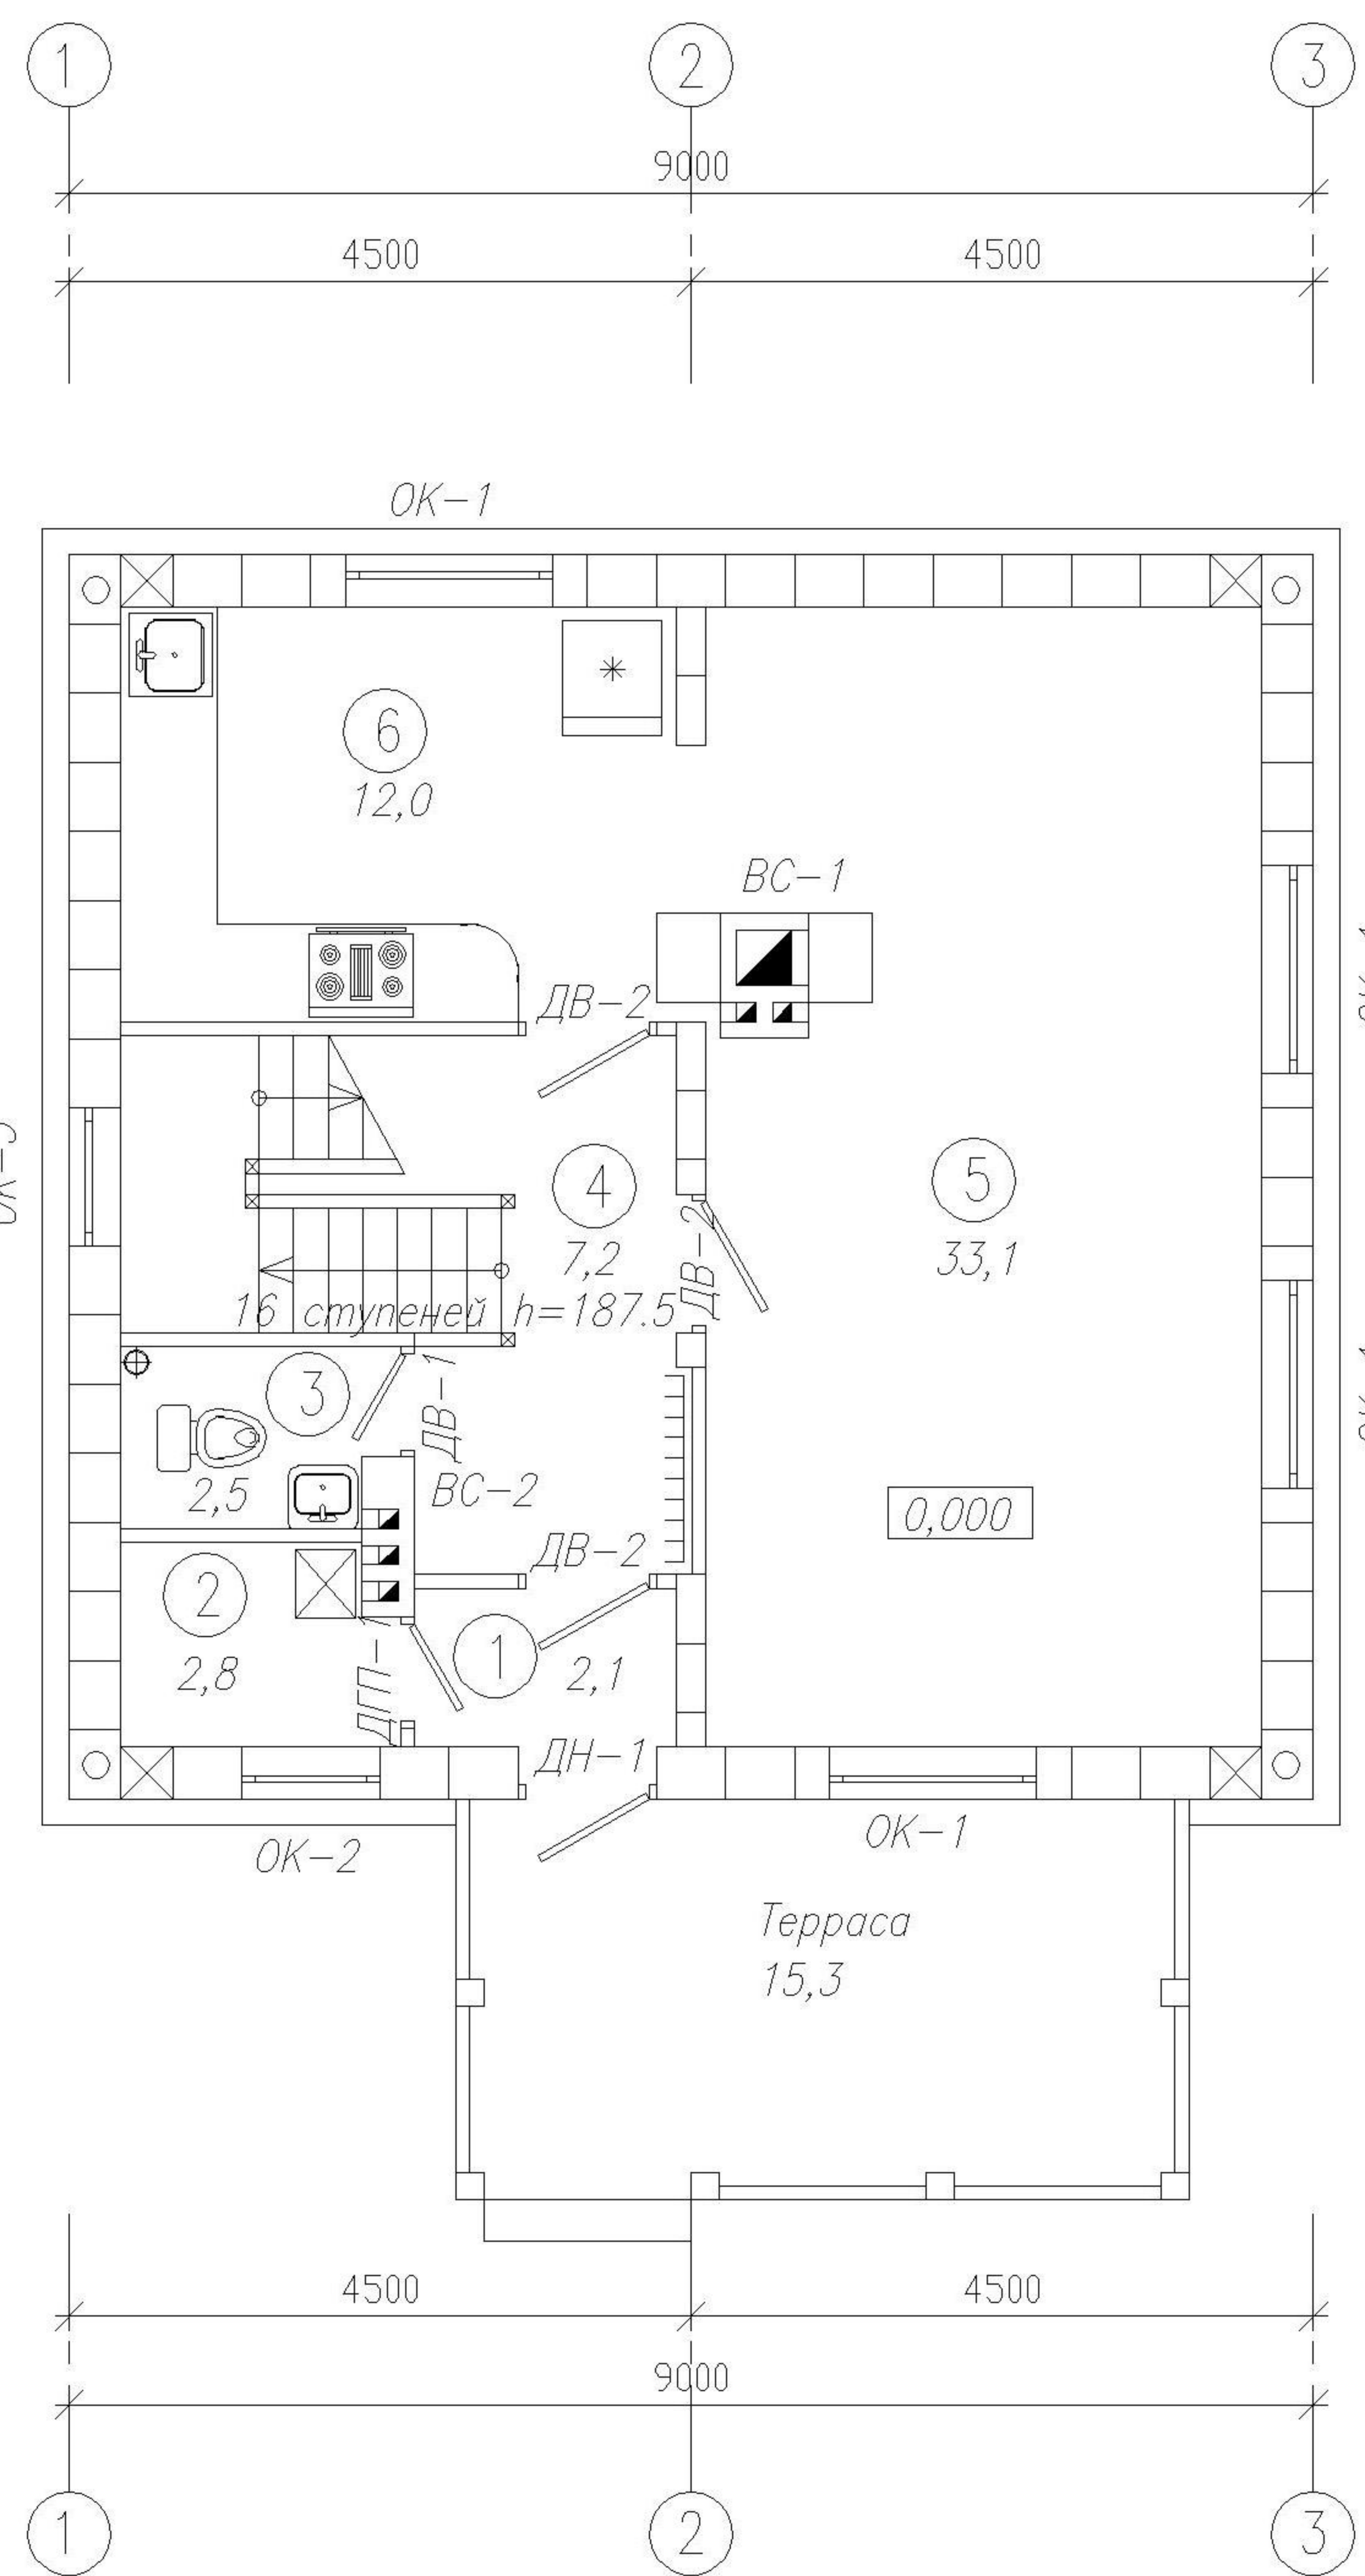

Экспликация 1-го этажа

N	Наименование пом.	S м2
1	Тамбур	2,1
2	Тепловой пункт	2,8
3	Сан.узел	2,5
4	Прихожая	7,2
5	Гостинная	33,1
6	Кухня	12,0

План 2-го этажа  
М 1:100

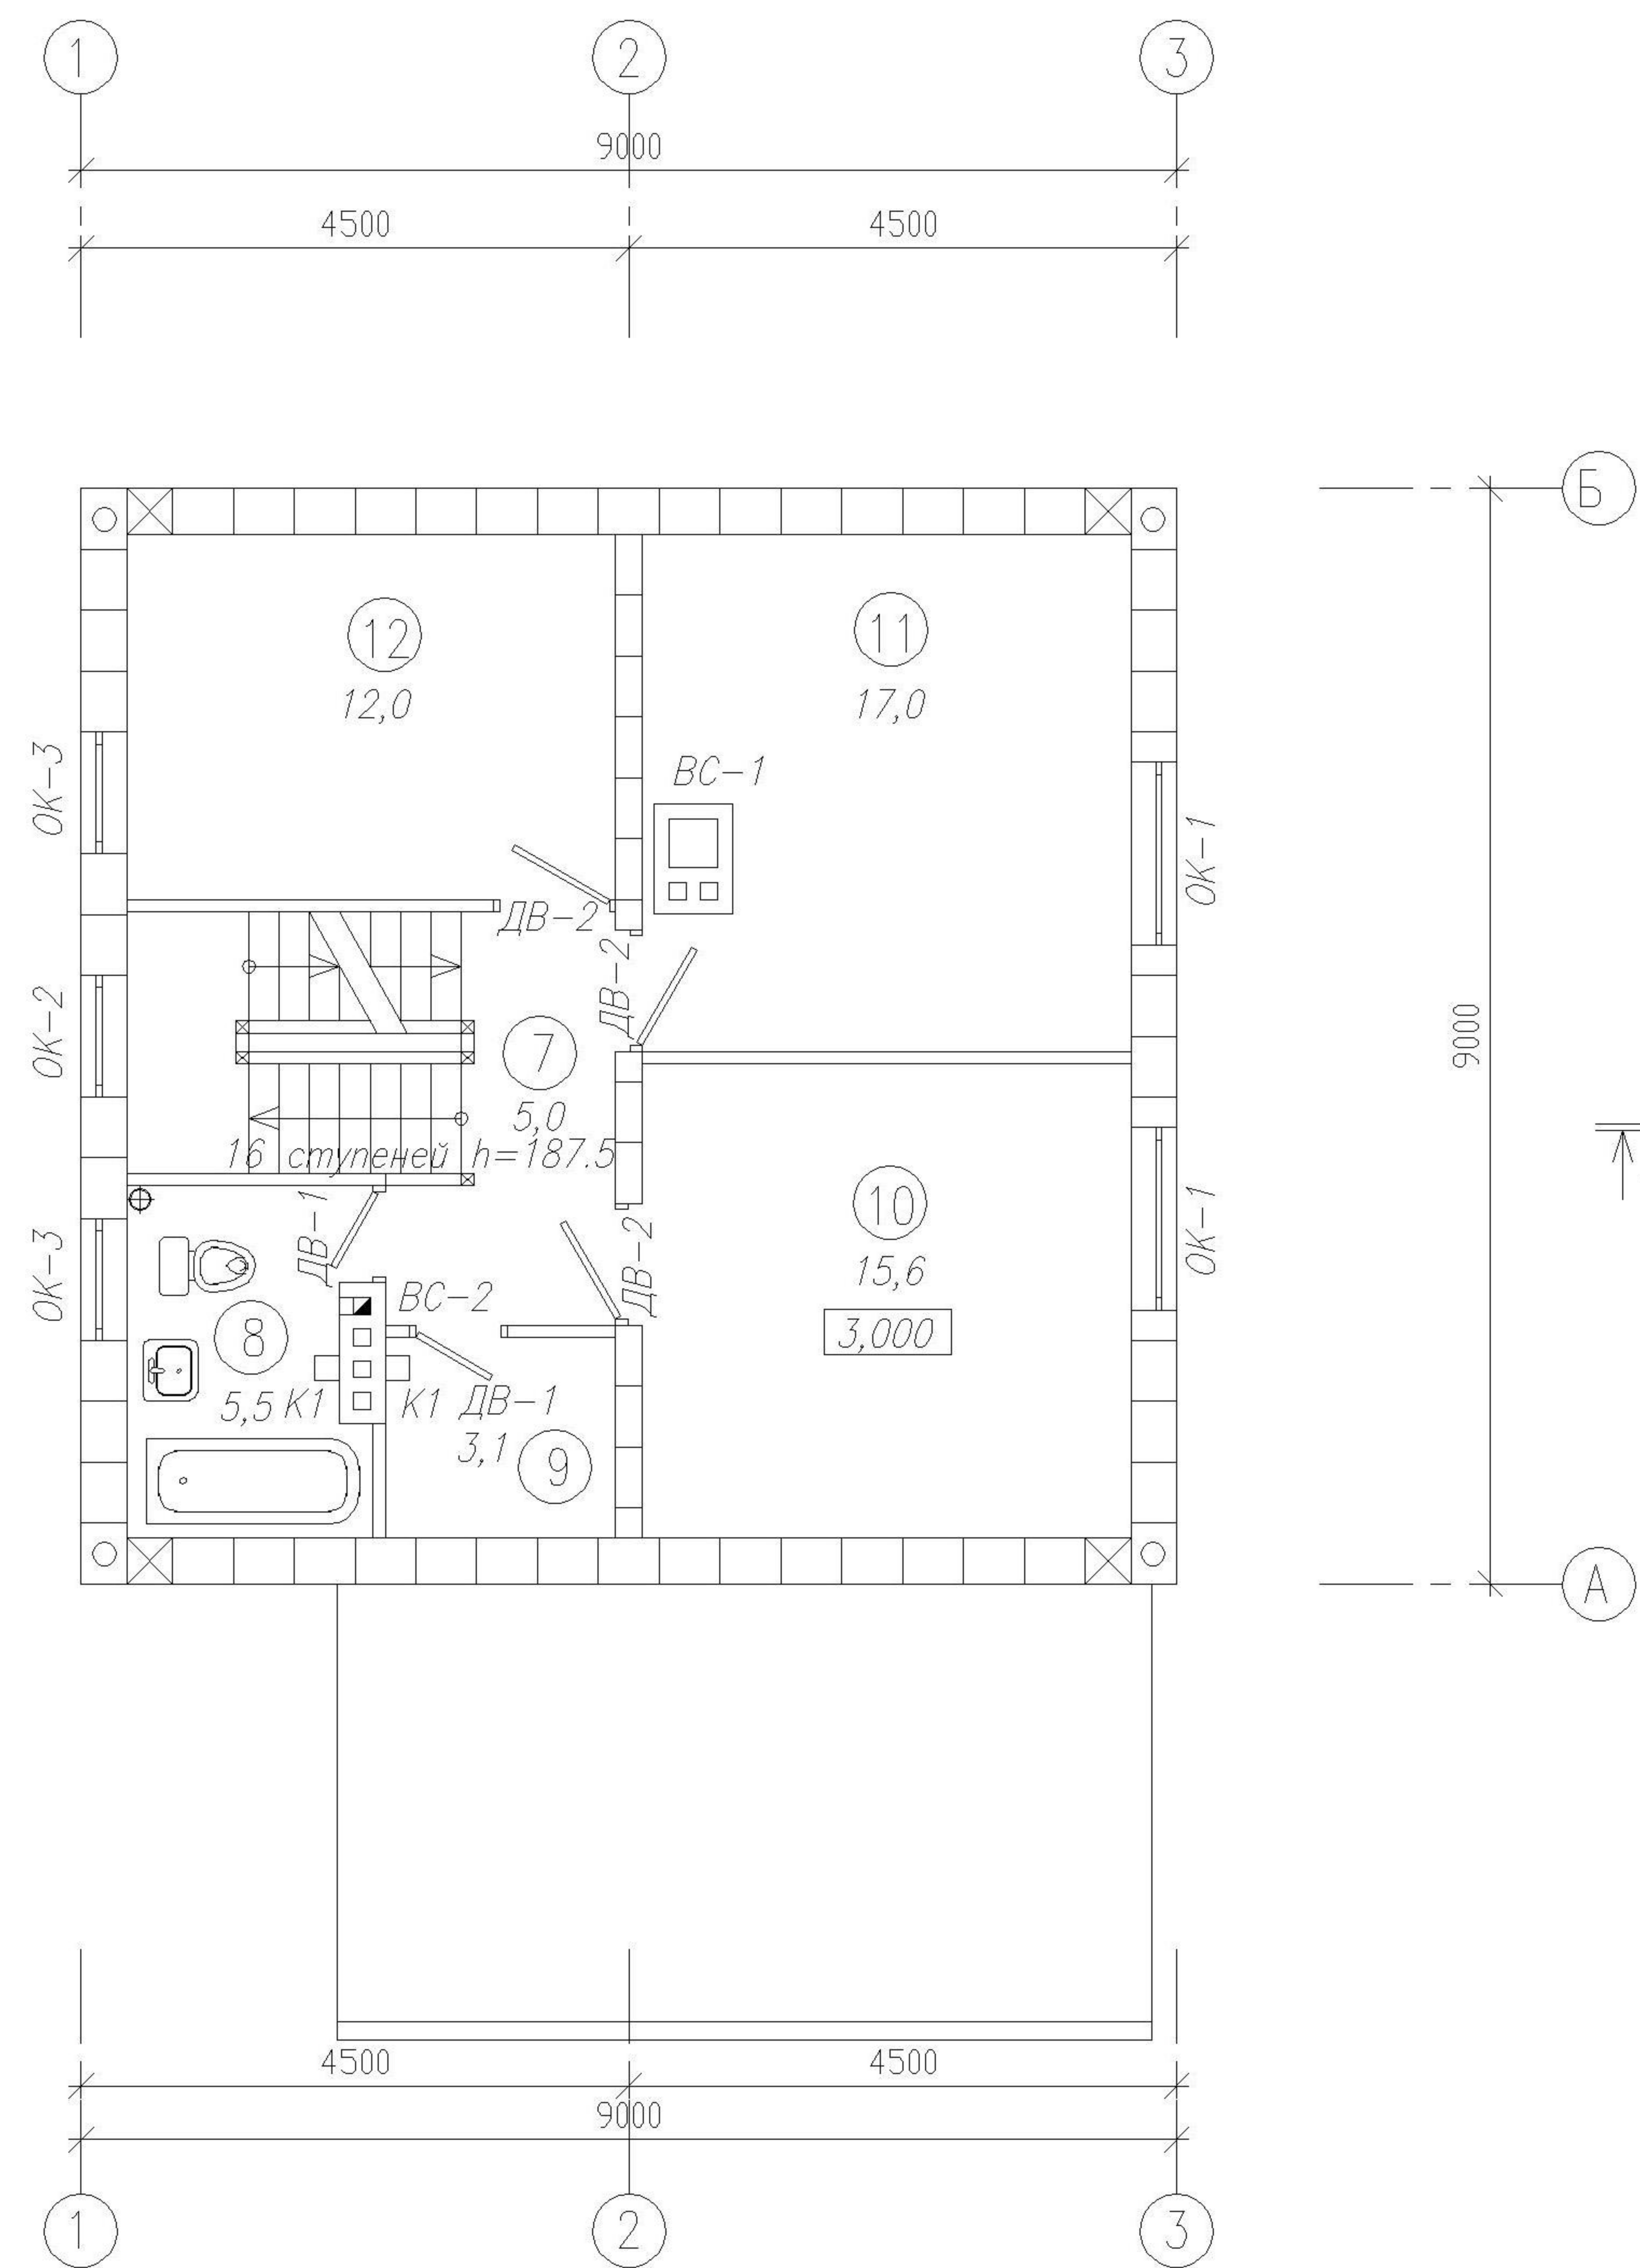

Экспликация 2-го этажа

N	Наименование пом.	S м2
7	Рекреация	5,0
8	Сан.узел	5,5
9	Гардероб	3,1
10	Спальня	15,6
11	Спальня	17,0
12	Спальня	12,0

Согласовано:

Согласовано:

Инв. № подл. Подпись и дат. в зам. инв. №